




Schaal: 1:100

Project



**Bouwkunde Hogeschool
Windesheim**

Tekeningnummer: **W-101**

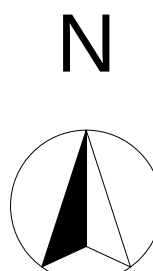

Tekeningnummer: **W-102**

W-102

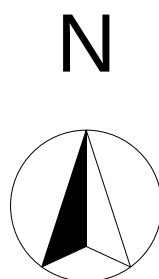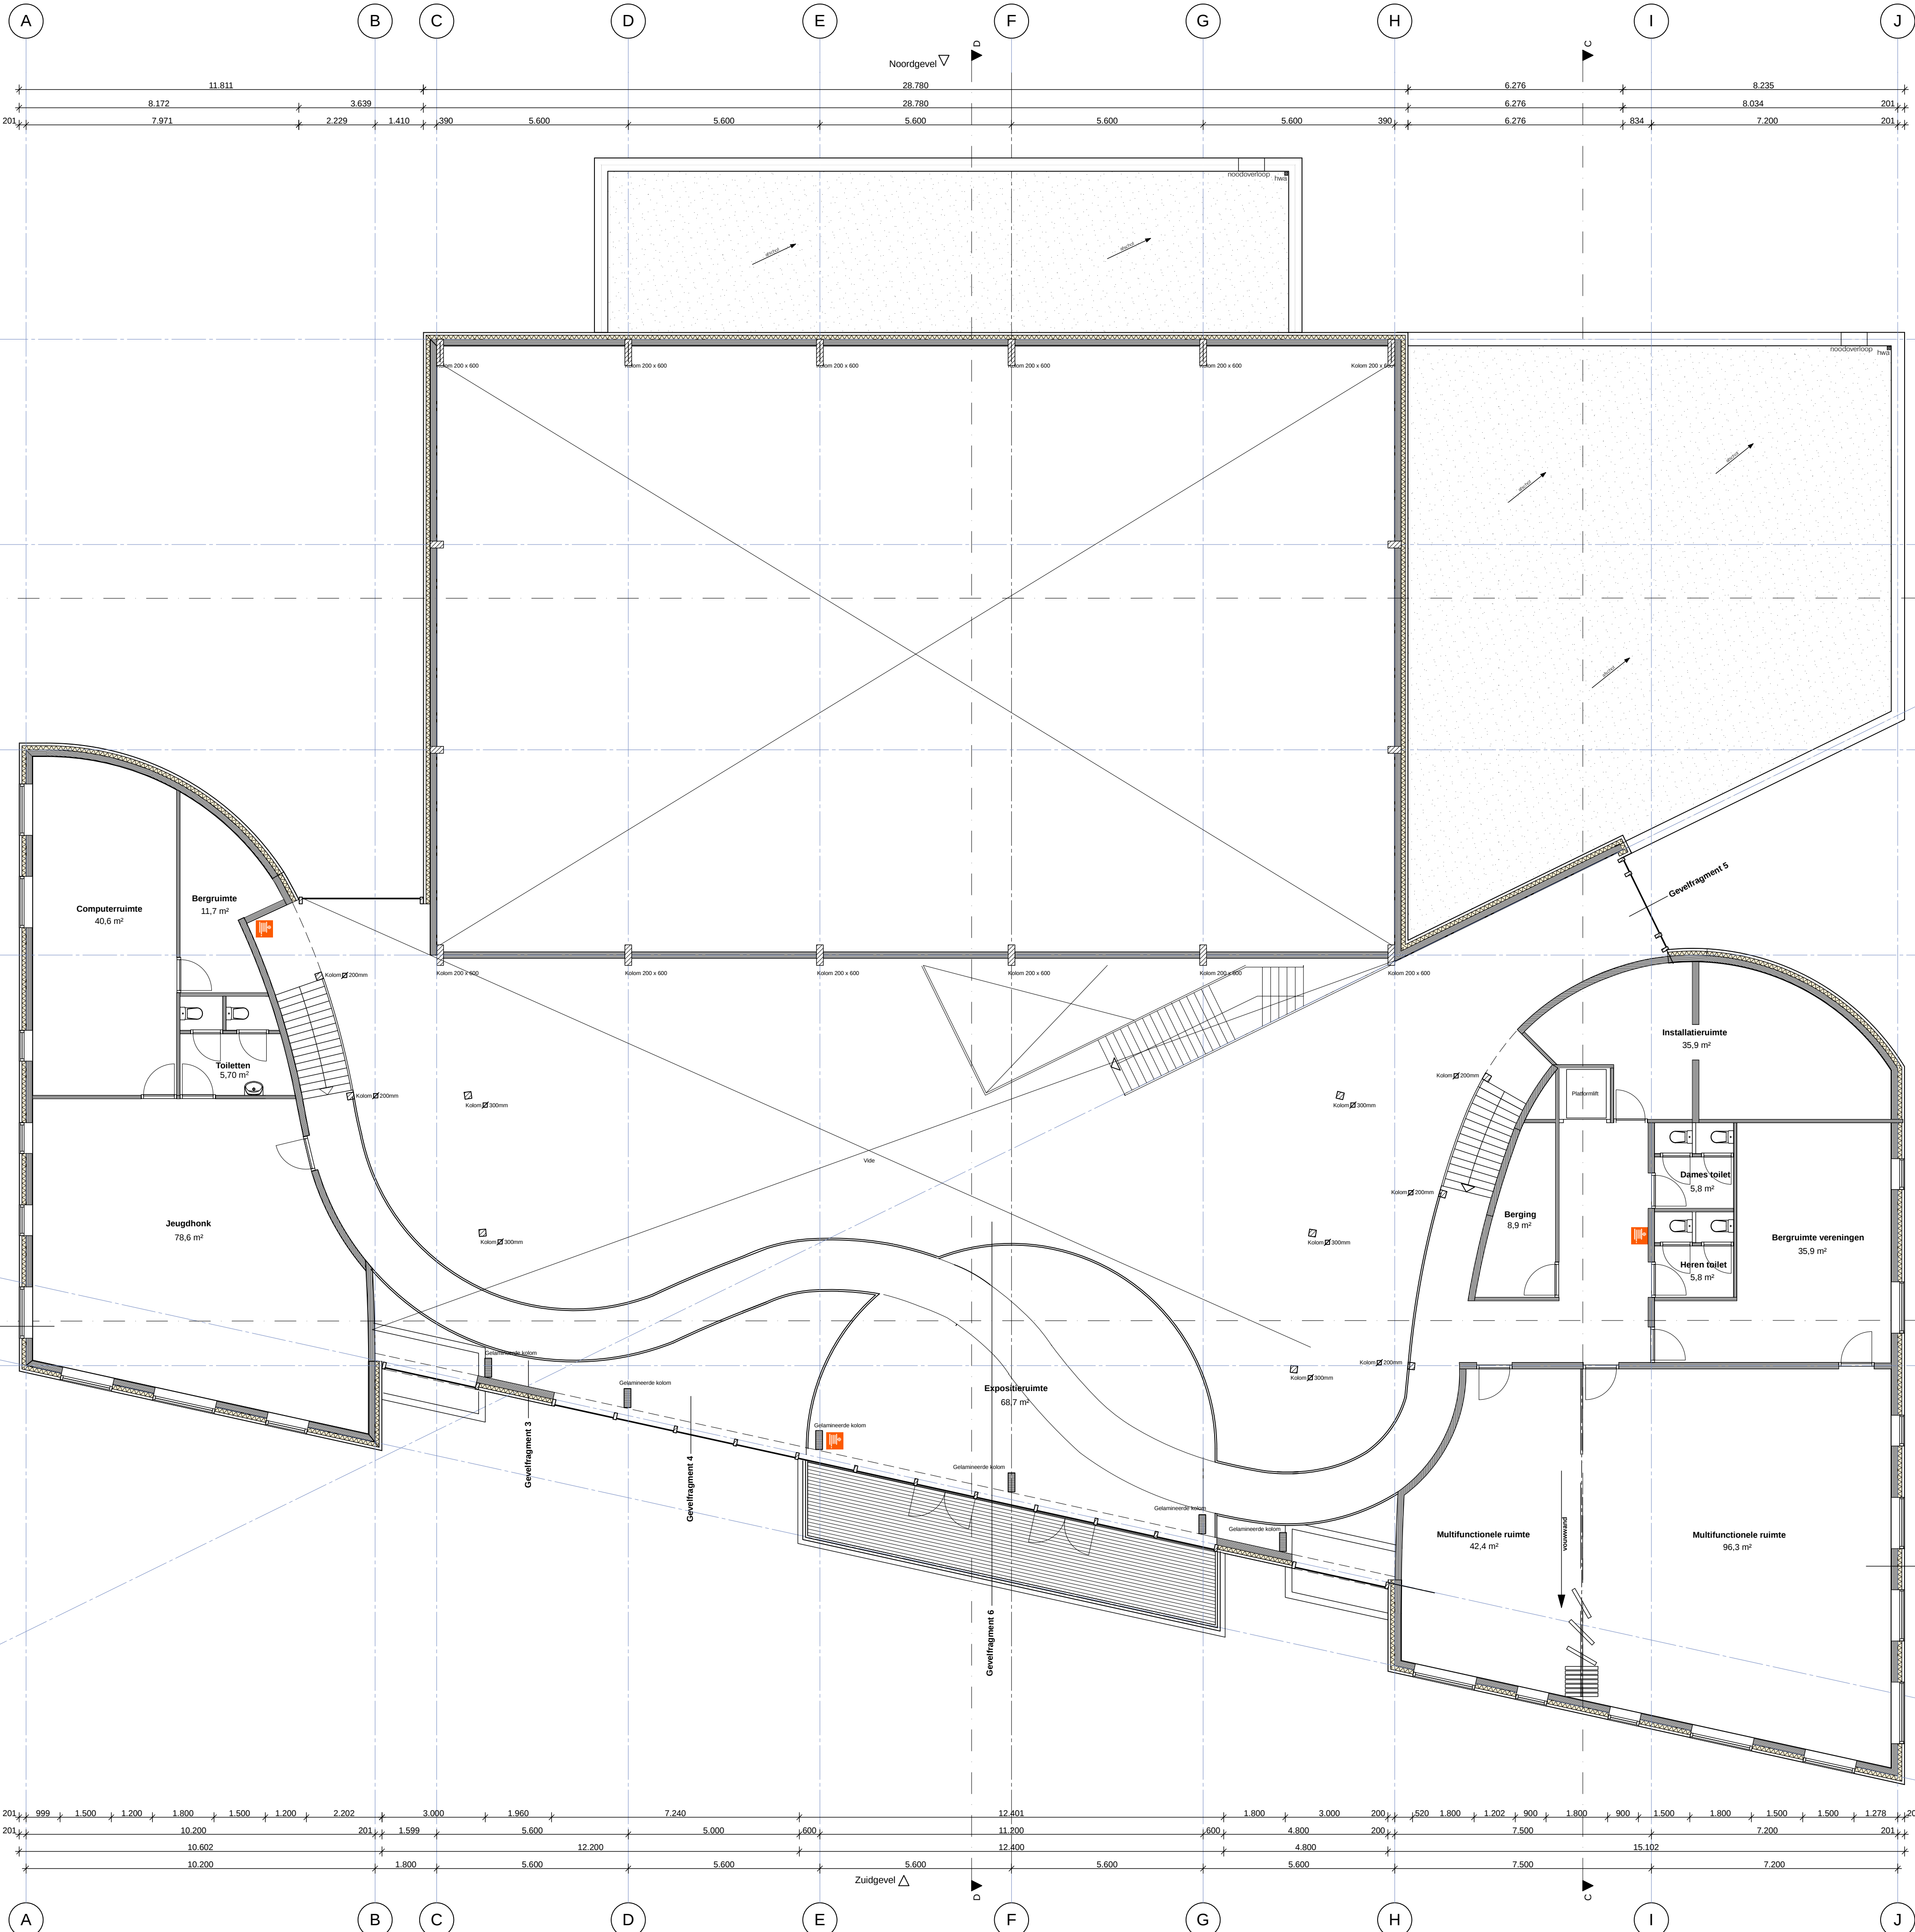

Datum: 26-05-2011 E.vd.B. / S.v.E

Schaal: 1:100

Formaat: A1 (841 x 594)



Project **Afstudeerproject
Hezebrink te Emst**

Ontwerp: **Steven van Es**
Eelco van der Brug

Opleiding: **Bouwkunde Hogeschool
Windesheim**

Onderdeel: **Plattegrond verdieping**

Tekeningnummer: **W-103**

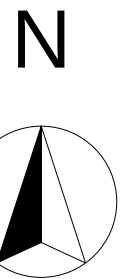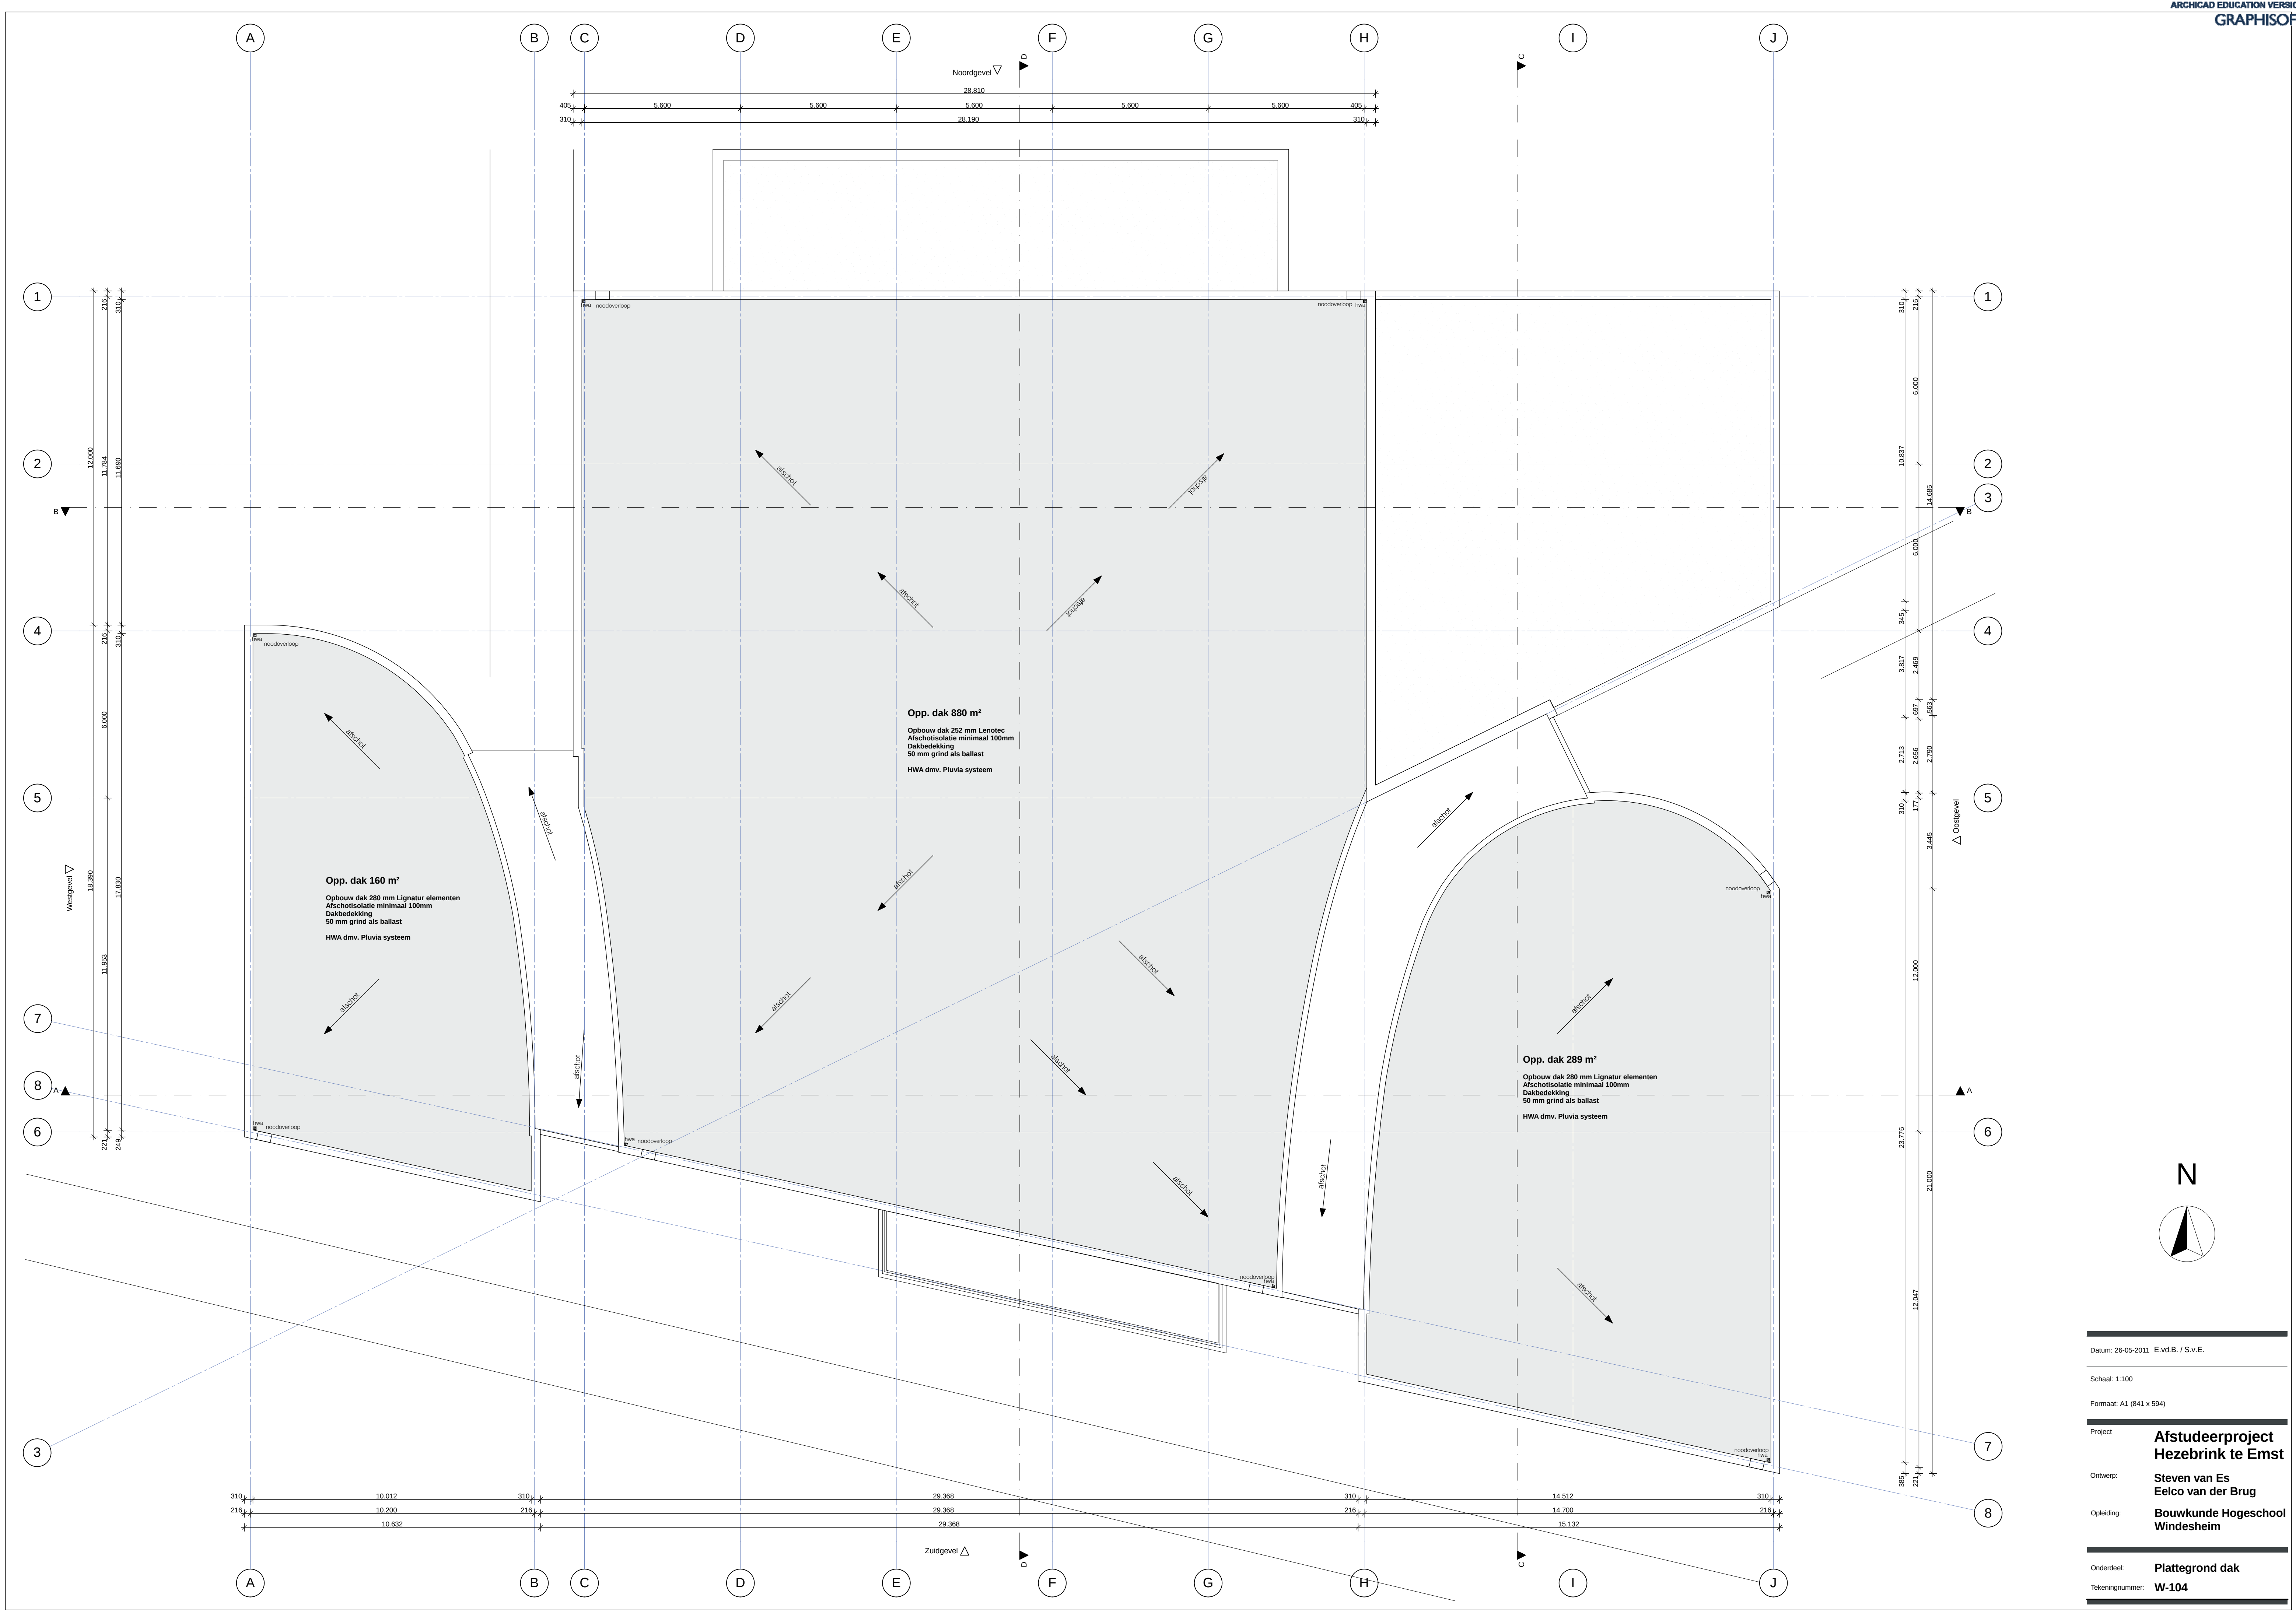

Datum: 26-05-2011 E.vd.B. / S.v.E.

Schaal: 1:100

Formaat: A1 (841 x 594)



Project **Afstudeerproject
Hezebrink te Emst**

Ontwerp: **Steven van Es
Eelco van der Brug**

Opleiding: **Bouwkunde Hogeschool
Windesheim**

Onderdeel: **Plattegrond dak**

Tekeningnummer: **W-104**

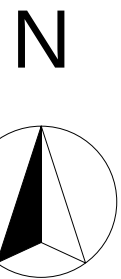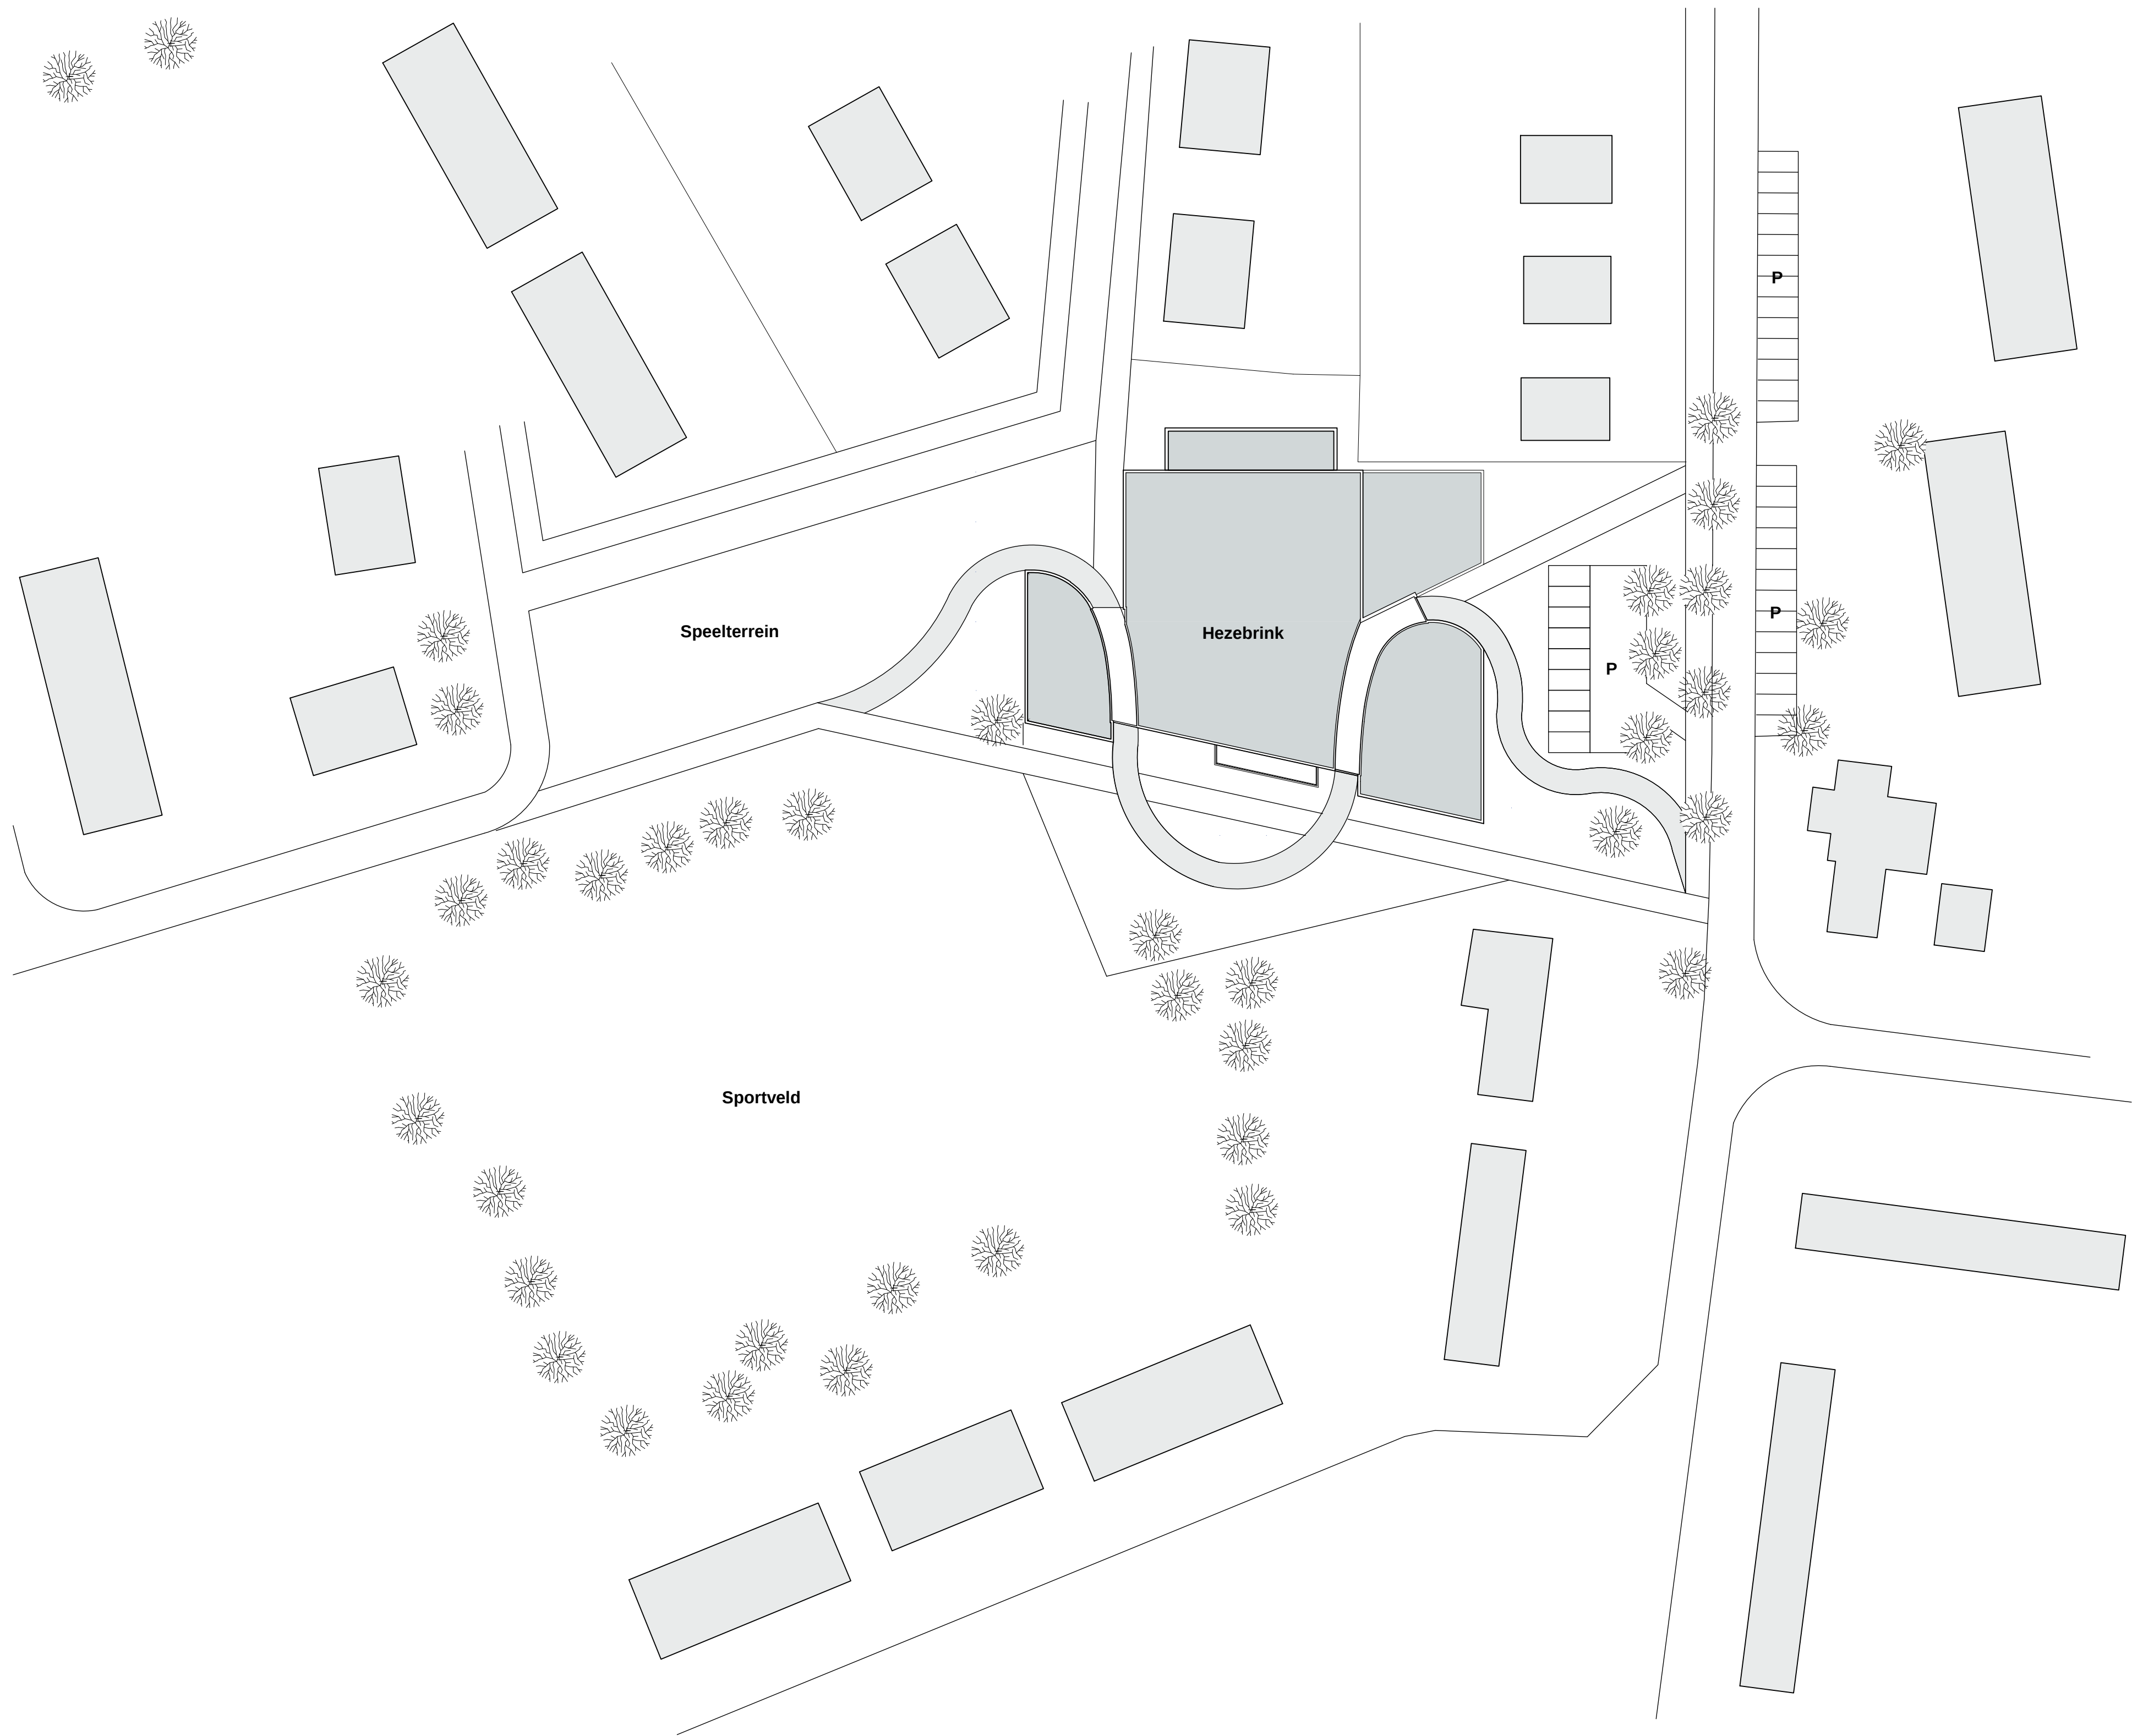

Datum: 26-05-2011 E.vd.B. / S.v.E.

Schaal: 1:500

Formaat: A1 (841 x 594)





Project
**Afstudeerproject
Hezebrink te Emst**

Ontwerp:
**Steven van Es
Eelco van der Brug**

Opleiding:
**Bouwkunde Hogeschool
Windesheim**

Onderdeel: **Situatietekening**

Tekeningnummer: **W-105**

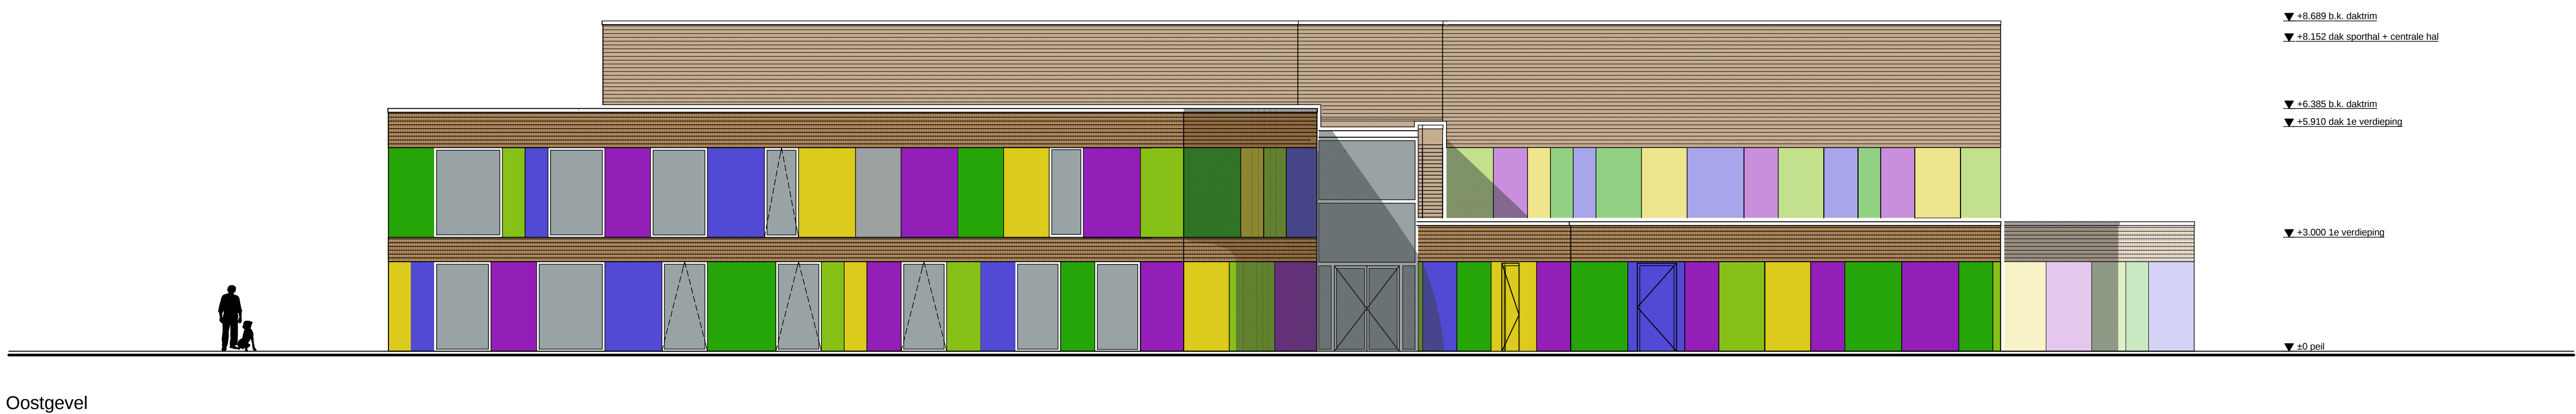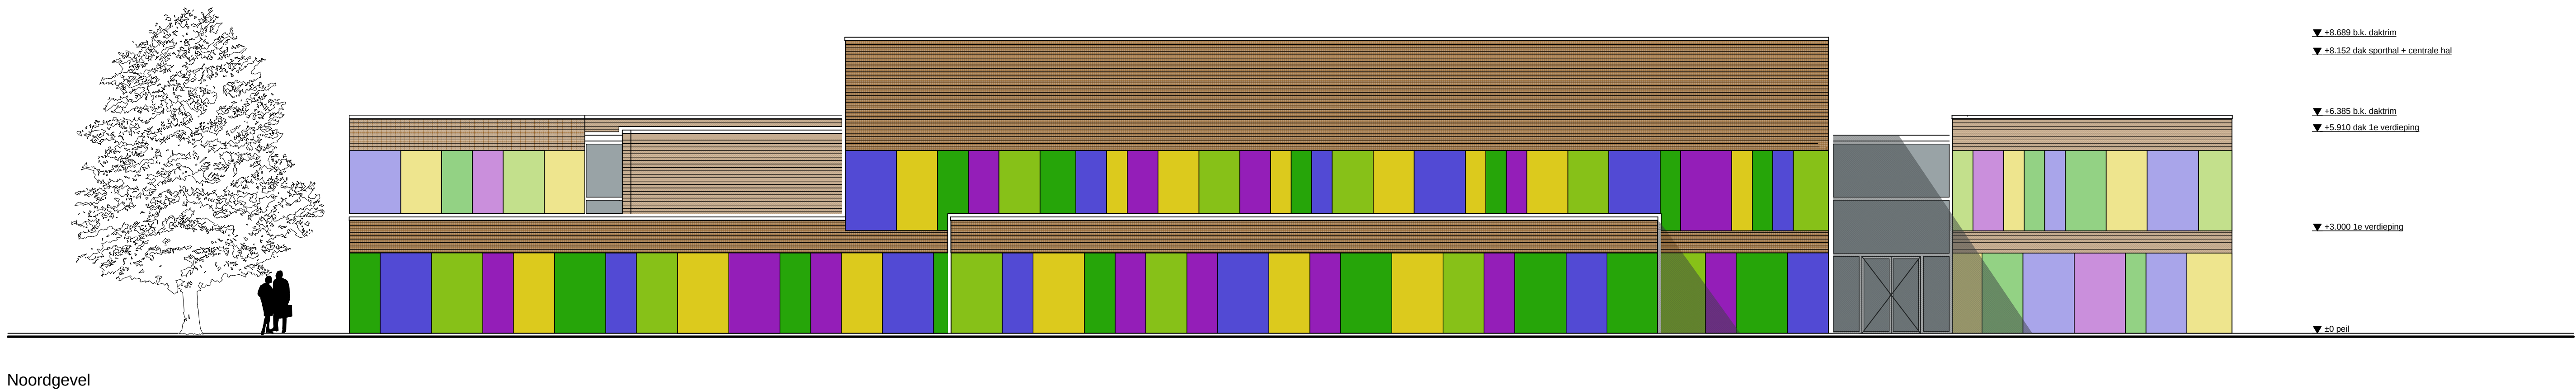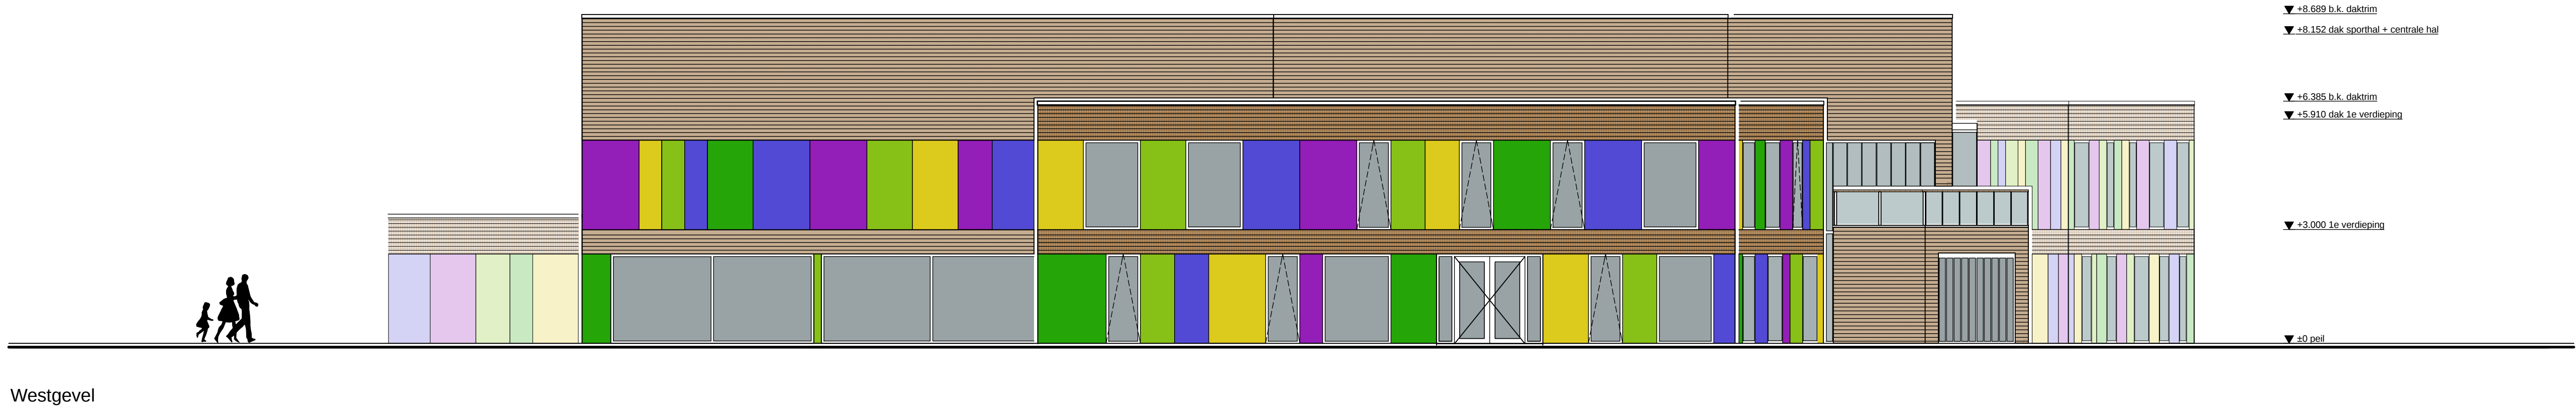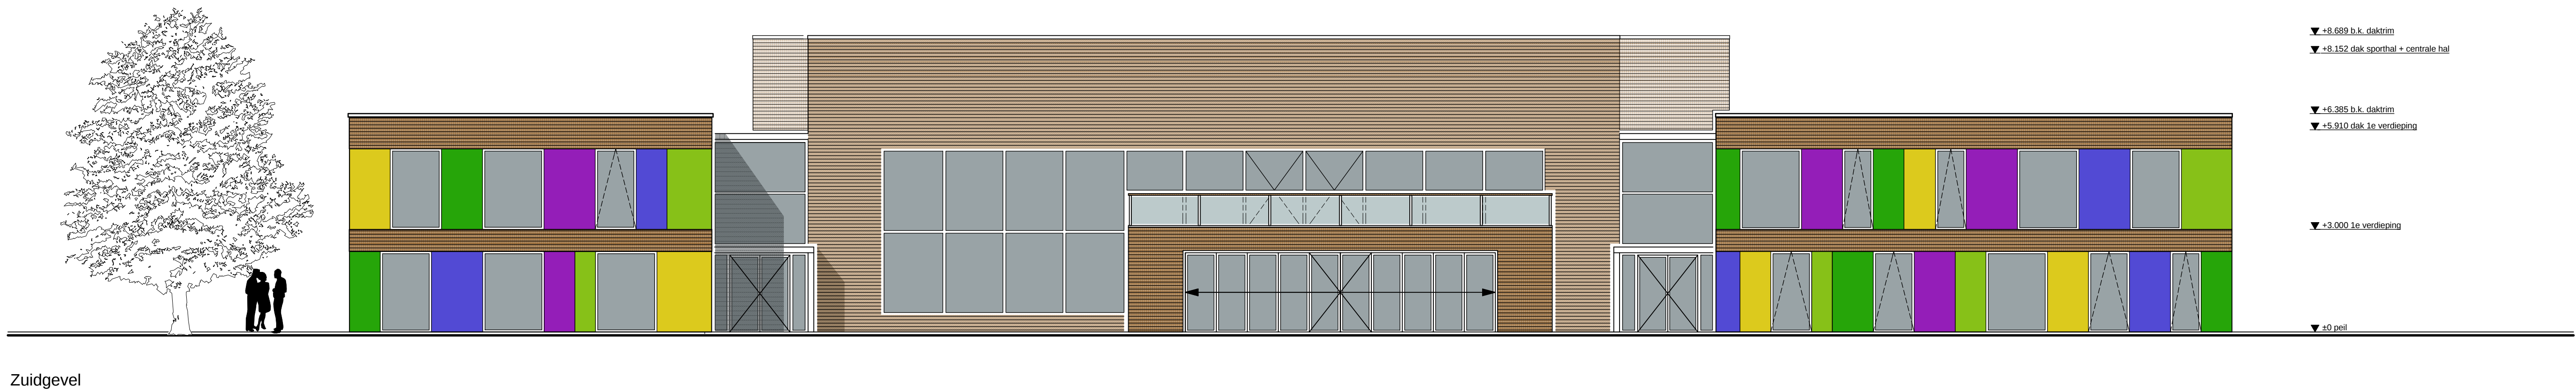

Datum: 26-05-2011 E.vd.B. / S.v.E.

Schaal: 1:100

Formaat: A1 (841 x 594)

Project

**Afstudeerproject
Hezebrink te Emst**

Ontwerp:

**Steven van Es
Eelco van der Brug**

Opleiding:


**Bouwkunde Hogeschool
Windesheim**

Onderdeel:


Gevels

Tekeningnummer:

W-201

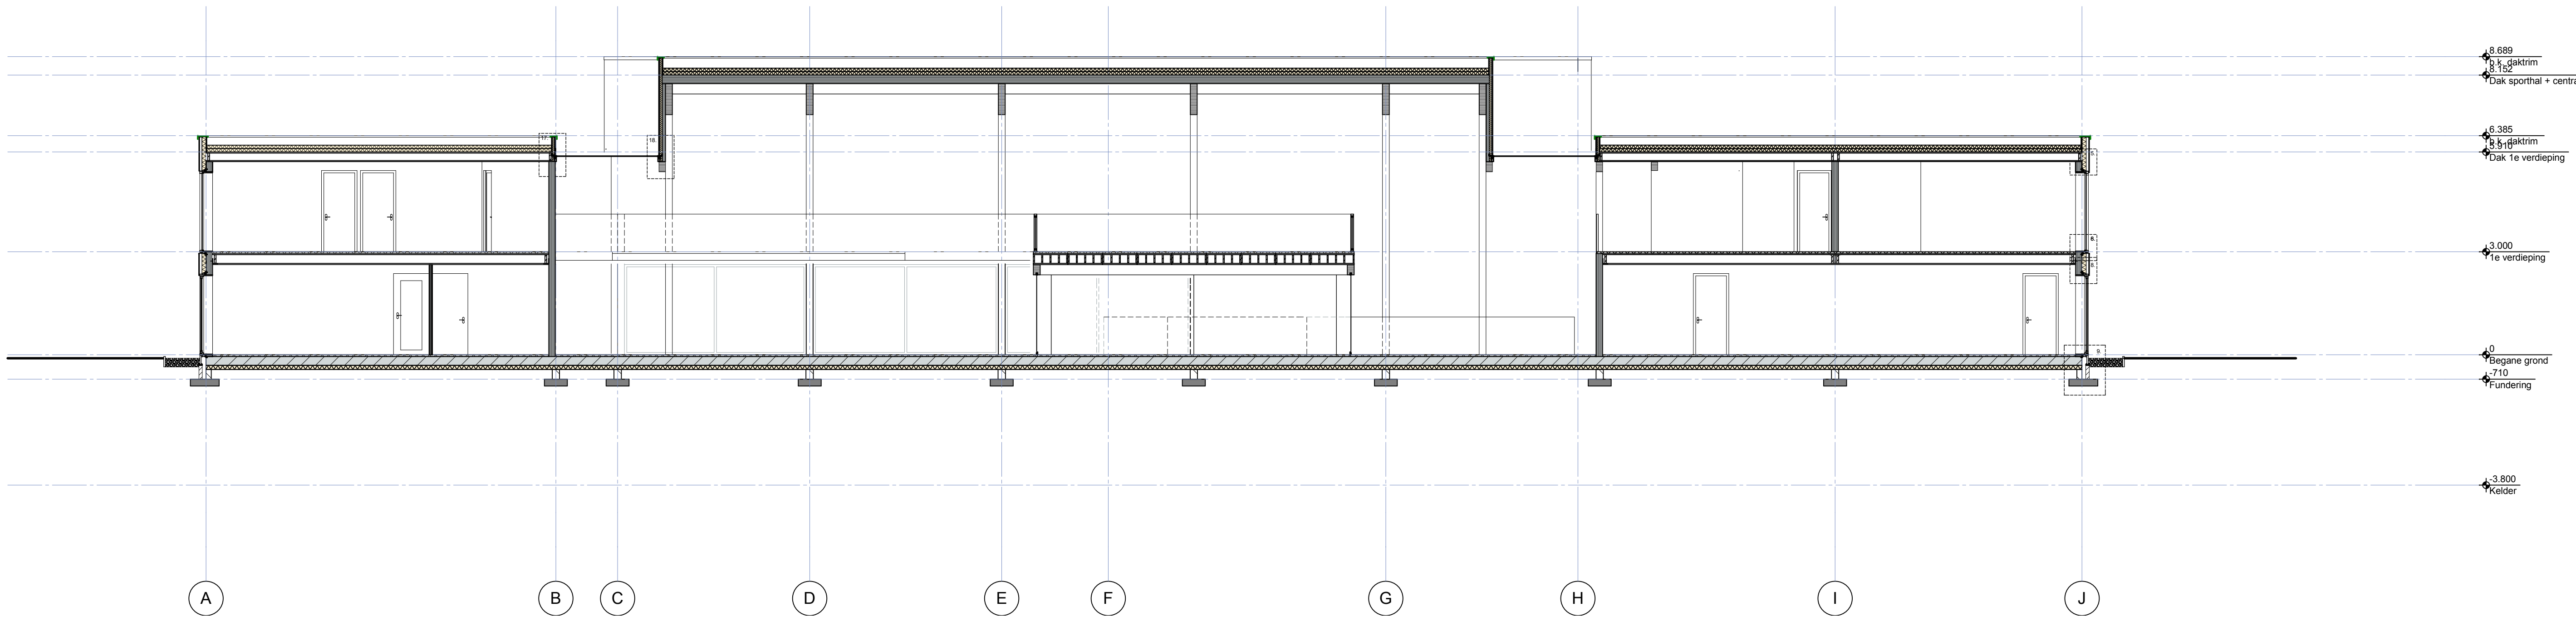

Doorsnede A-A

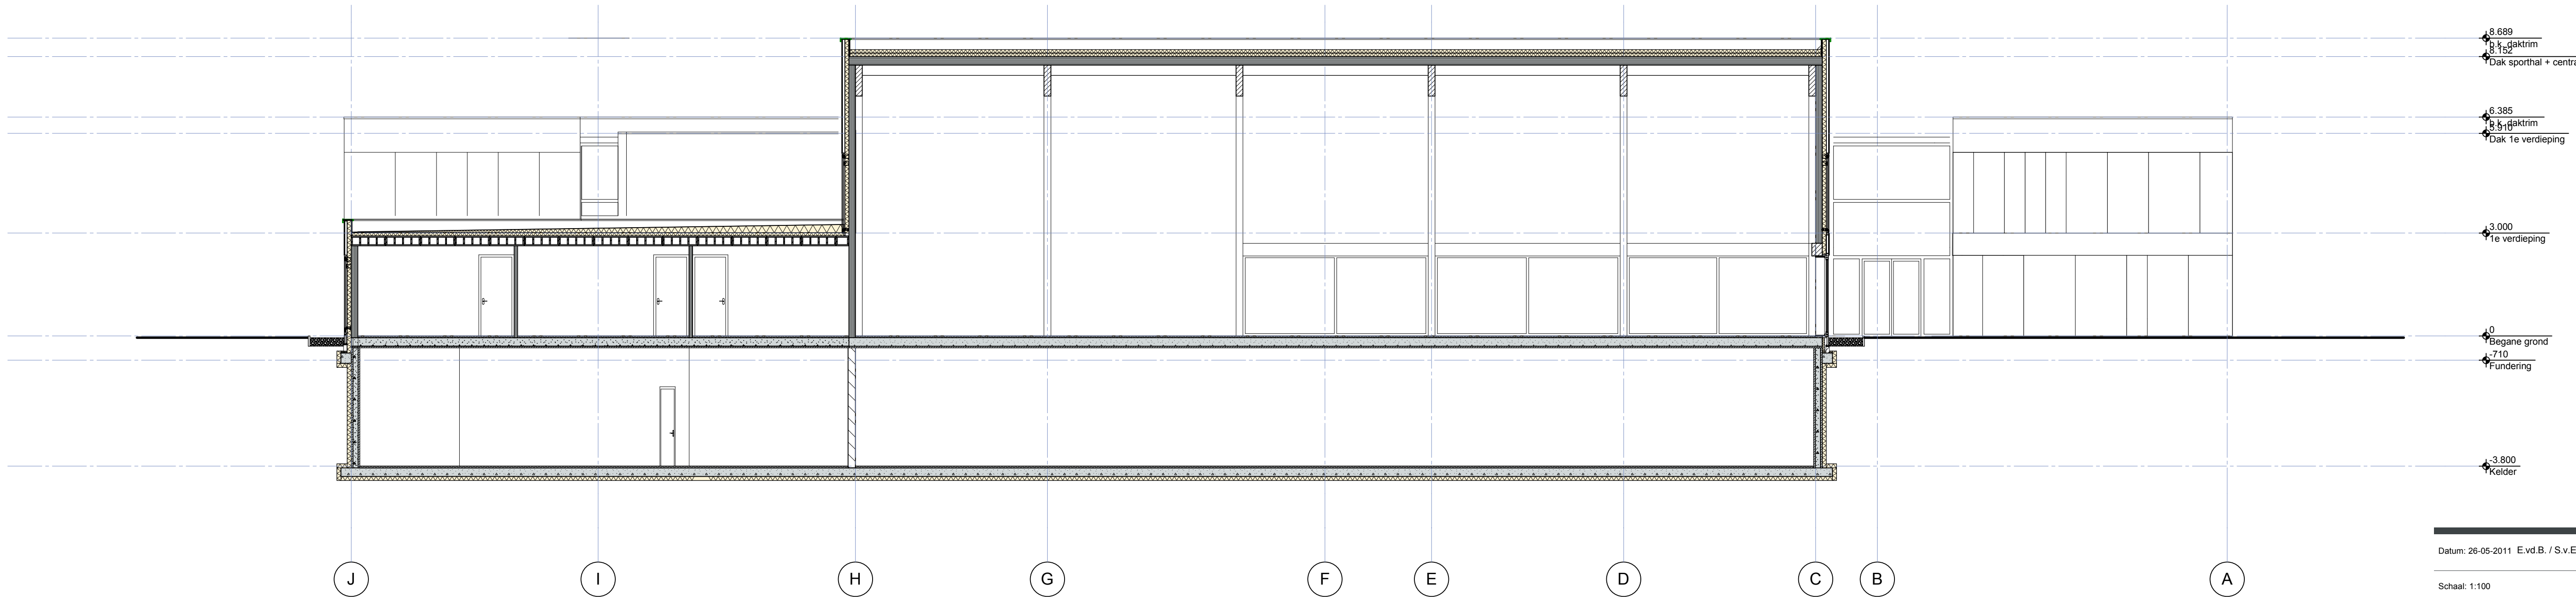

Doorsnede B-B

Datum: 26-05-2011 E.v.d.B. / S.v.E.

Schaal: 1:100

Formaat: A1 (841 x 594)


Project
**Afstudeerproject
Hezebrink te Emst**

Ontwerp:
**Steven van Es
Eelco van der Brug**


Opleiding:
**Bouwkunde Hogeschool
Windesheim**

Onderdeel: **Doorsneden A-A & B-B**

Tekeningnummer: **W-202**

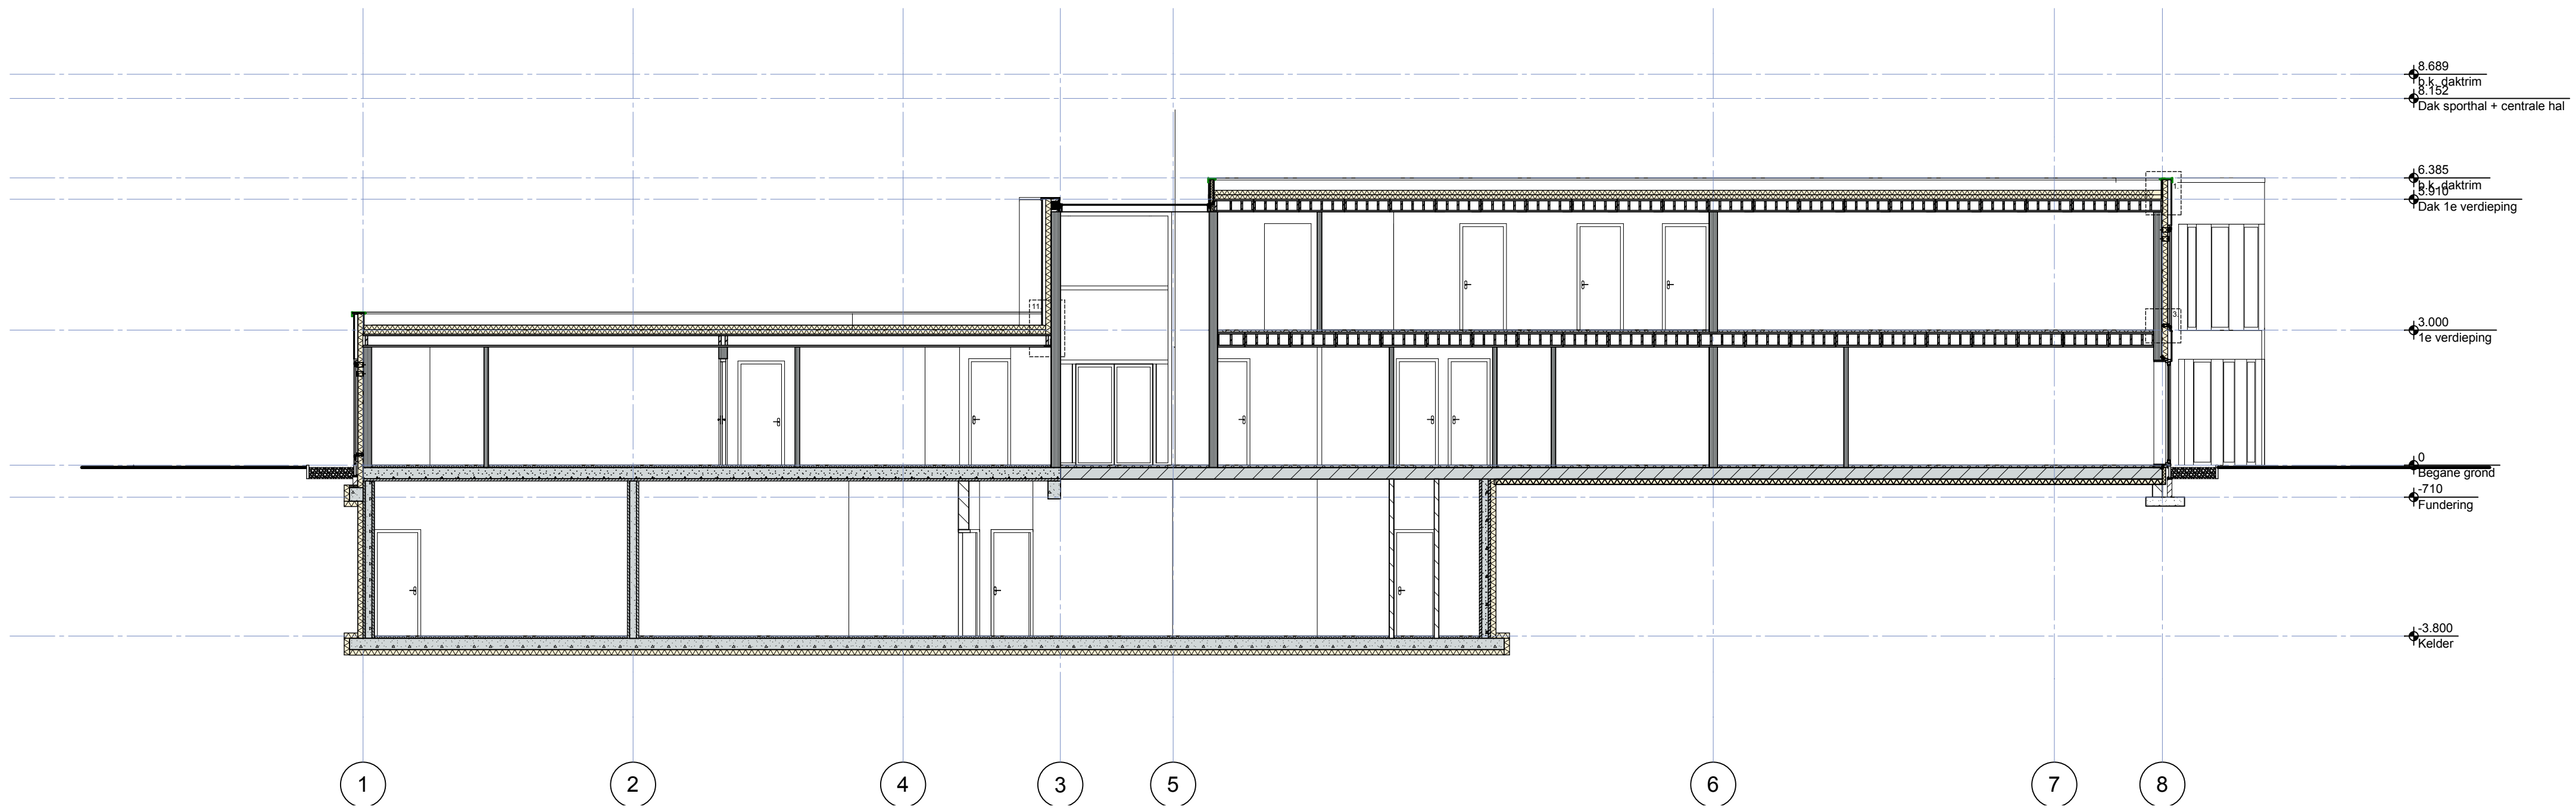

Doorsnede C-C

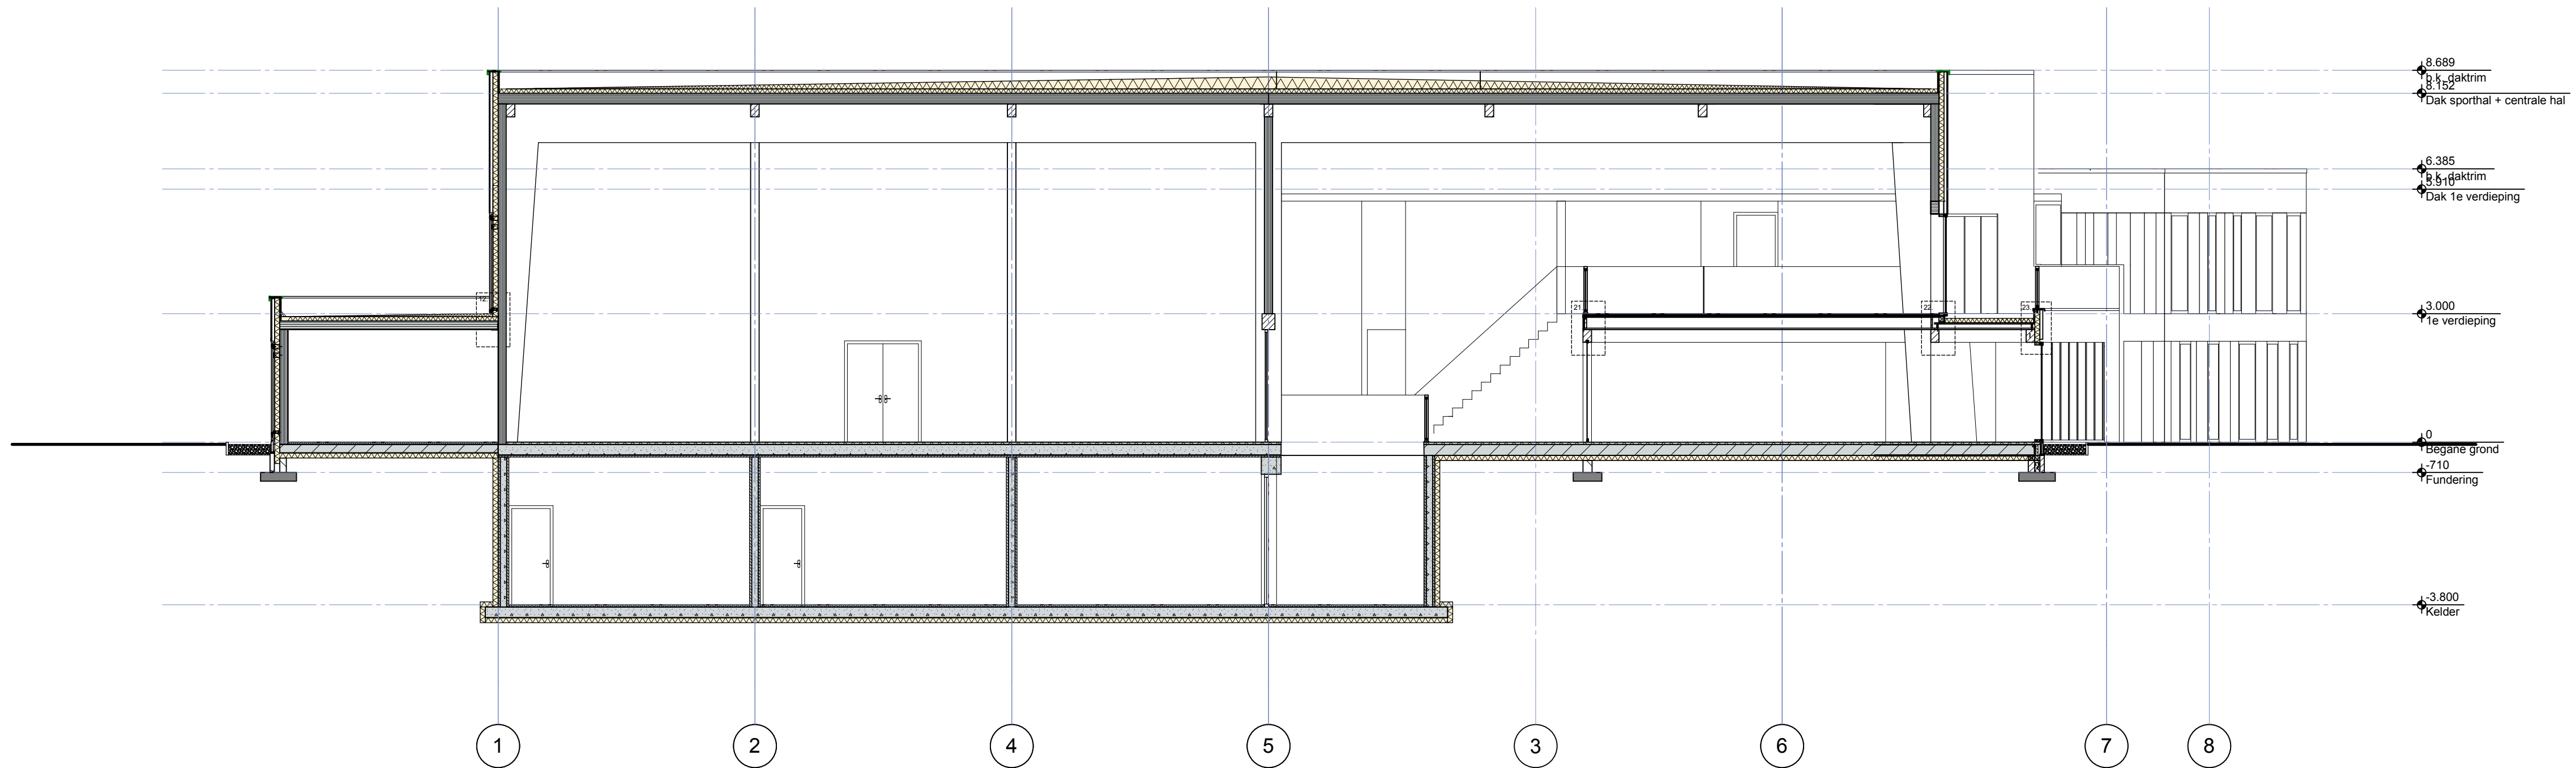

Doorsnede D-D

Datum: 26-06-2011 E.v.d.B. / S.v.E.

Schaal: 1:100

Formaat: A1 (841 x 594)


Project
**Afstudeerproject
Hezebrink te Emst**

Ontwerp:
**Steven van Es
Eelco van der Brug**


Opleiding:
**Bouwkunde Hogeschool
Windesheim**

Onderdeel: **Doorsneden C-C & D-D**


Tekeningnummer: **W-203**

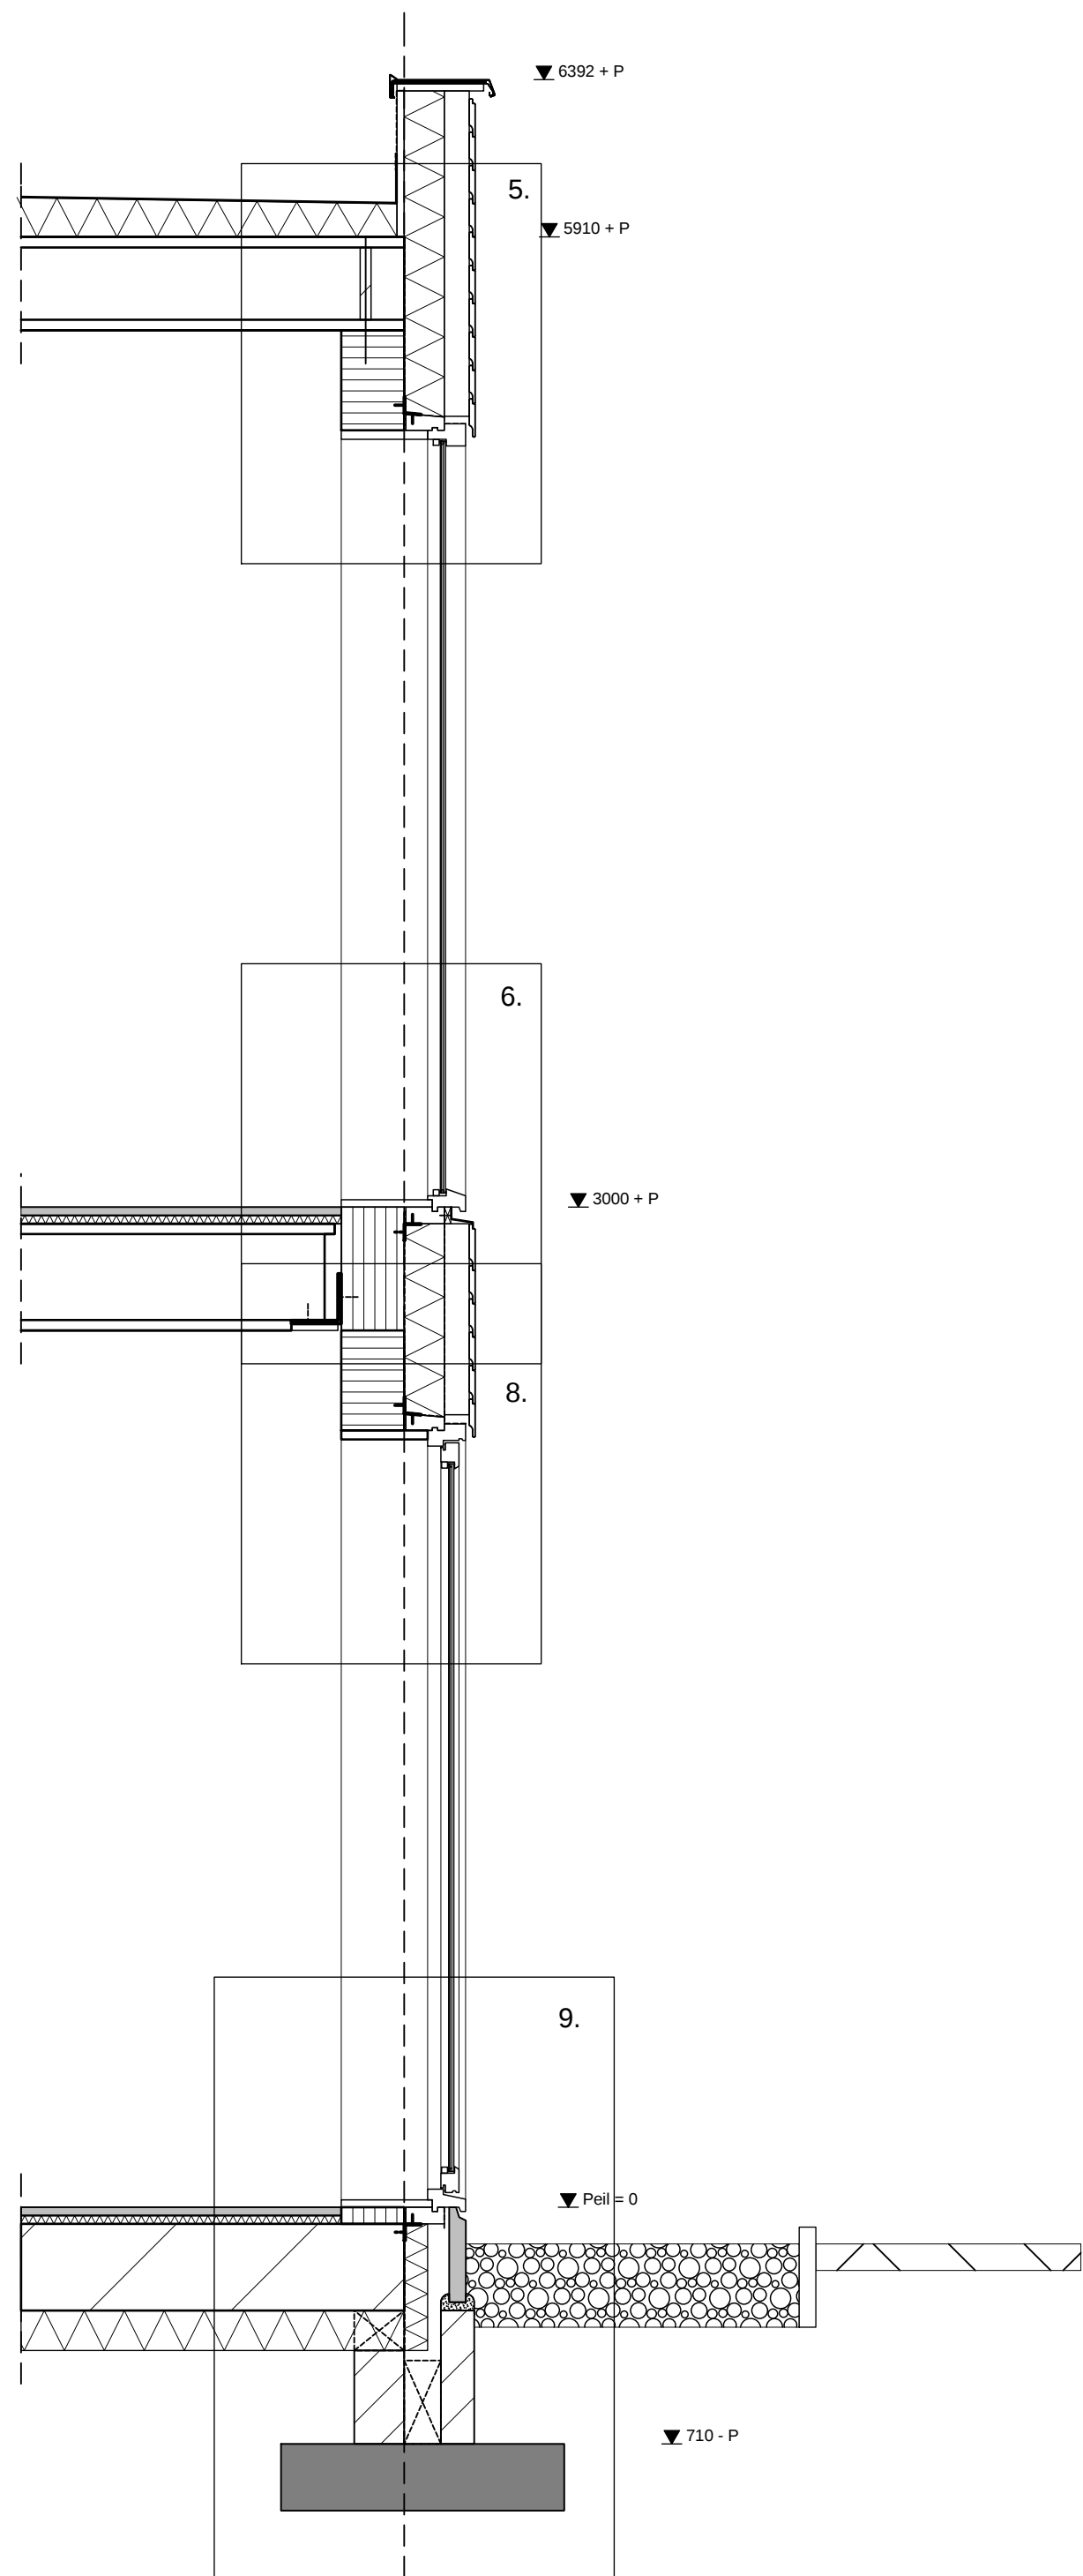


Gevelfragment 1

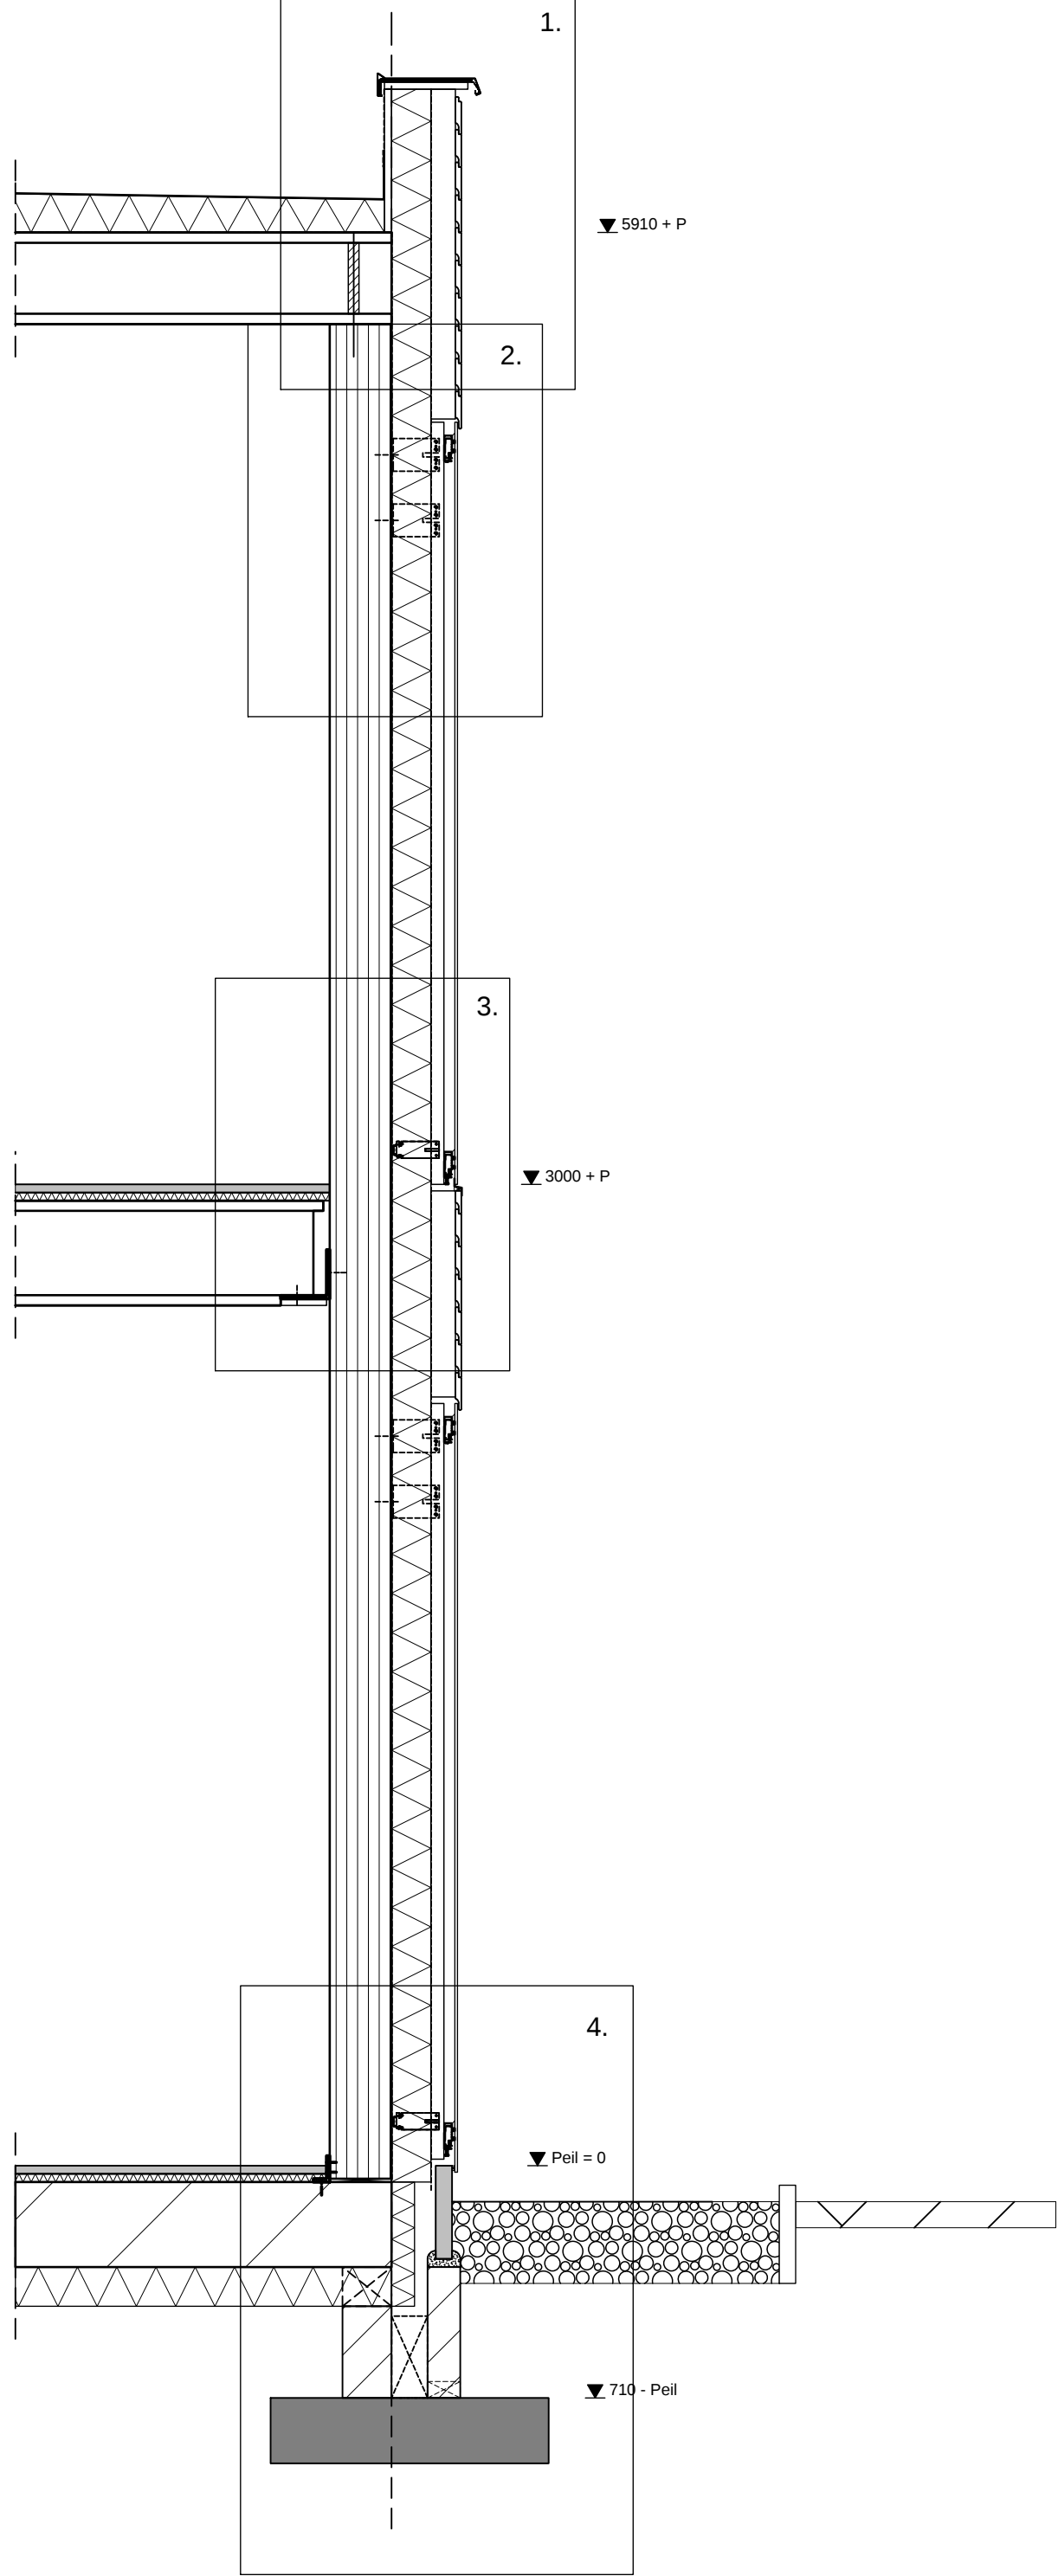

Gevelfragment 2

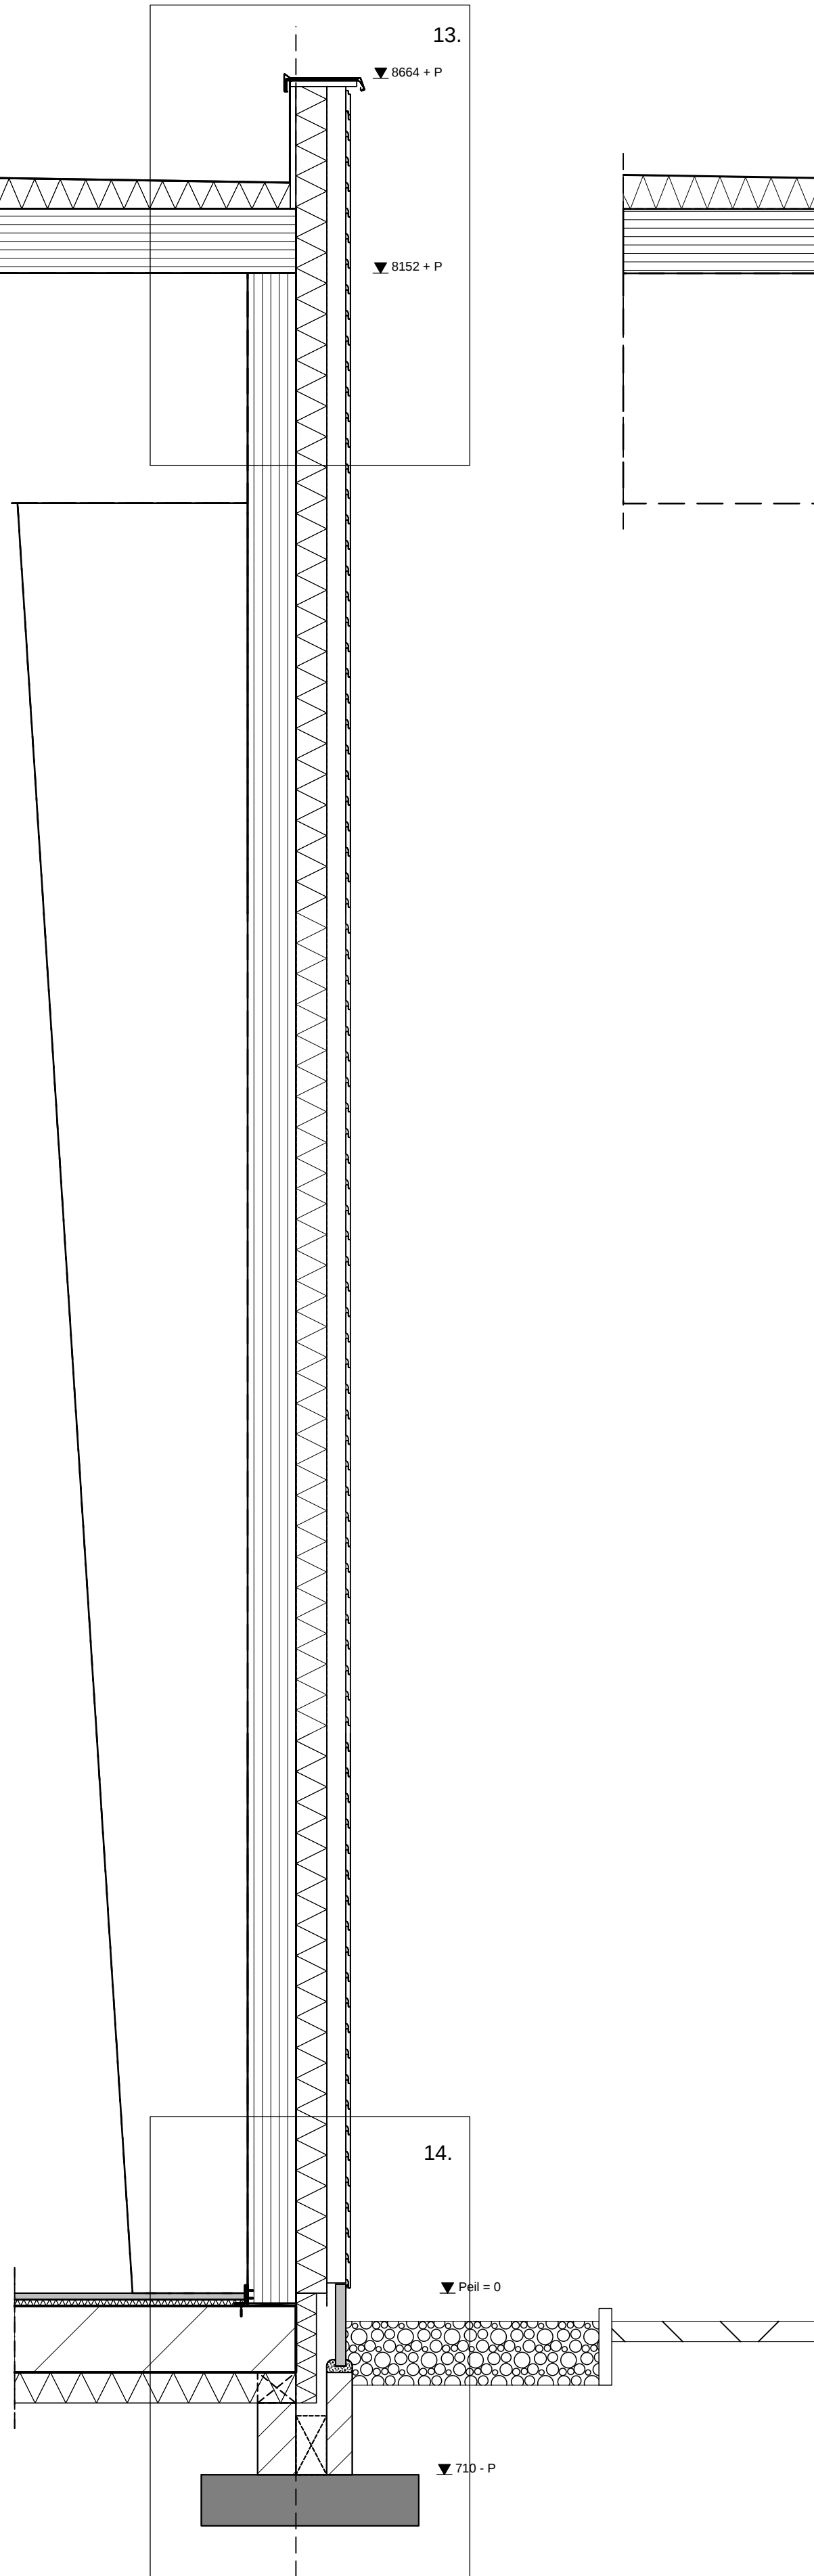

Gevelfragment 3

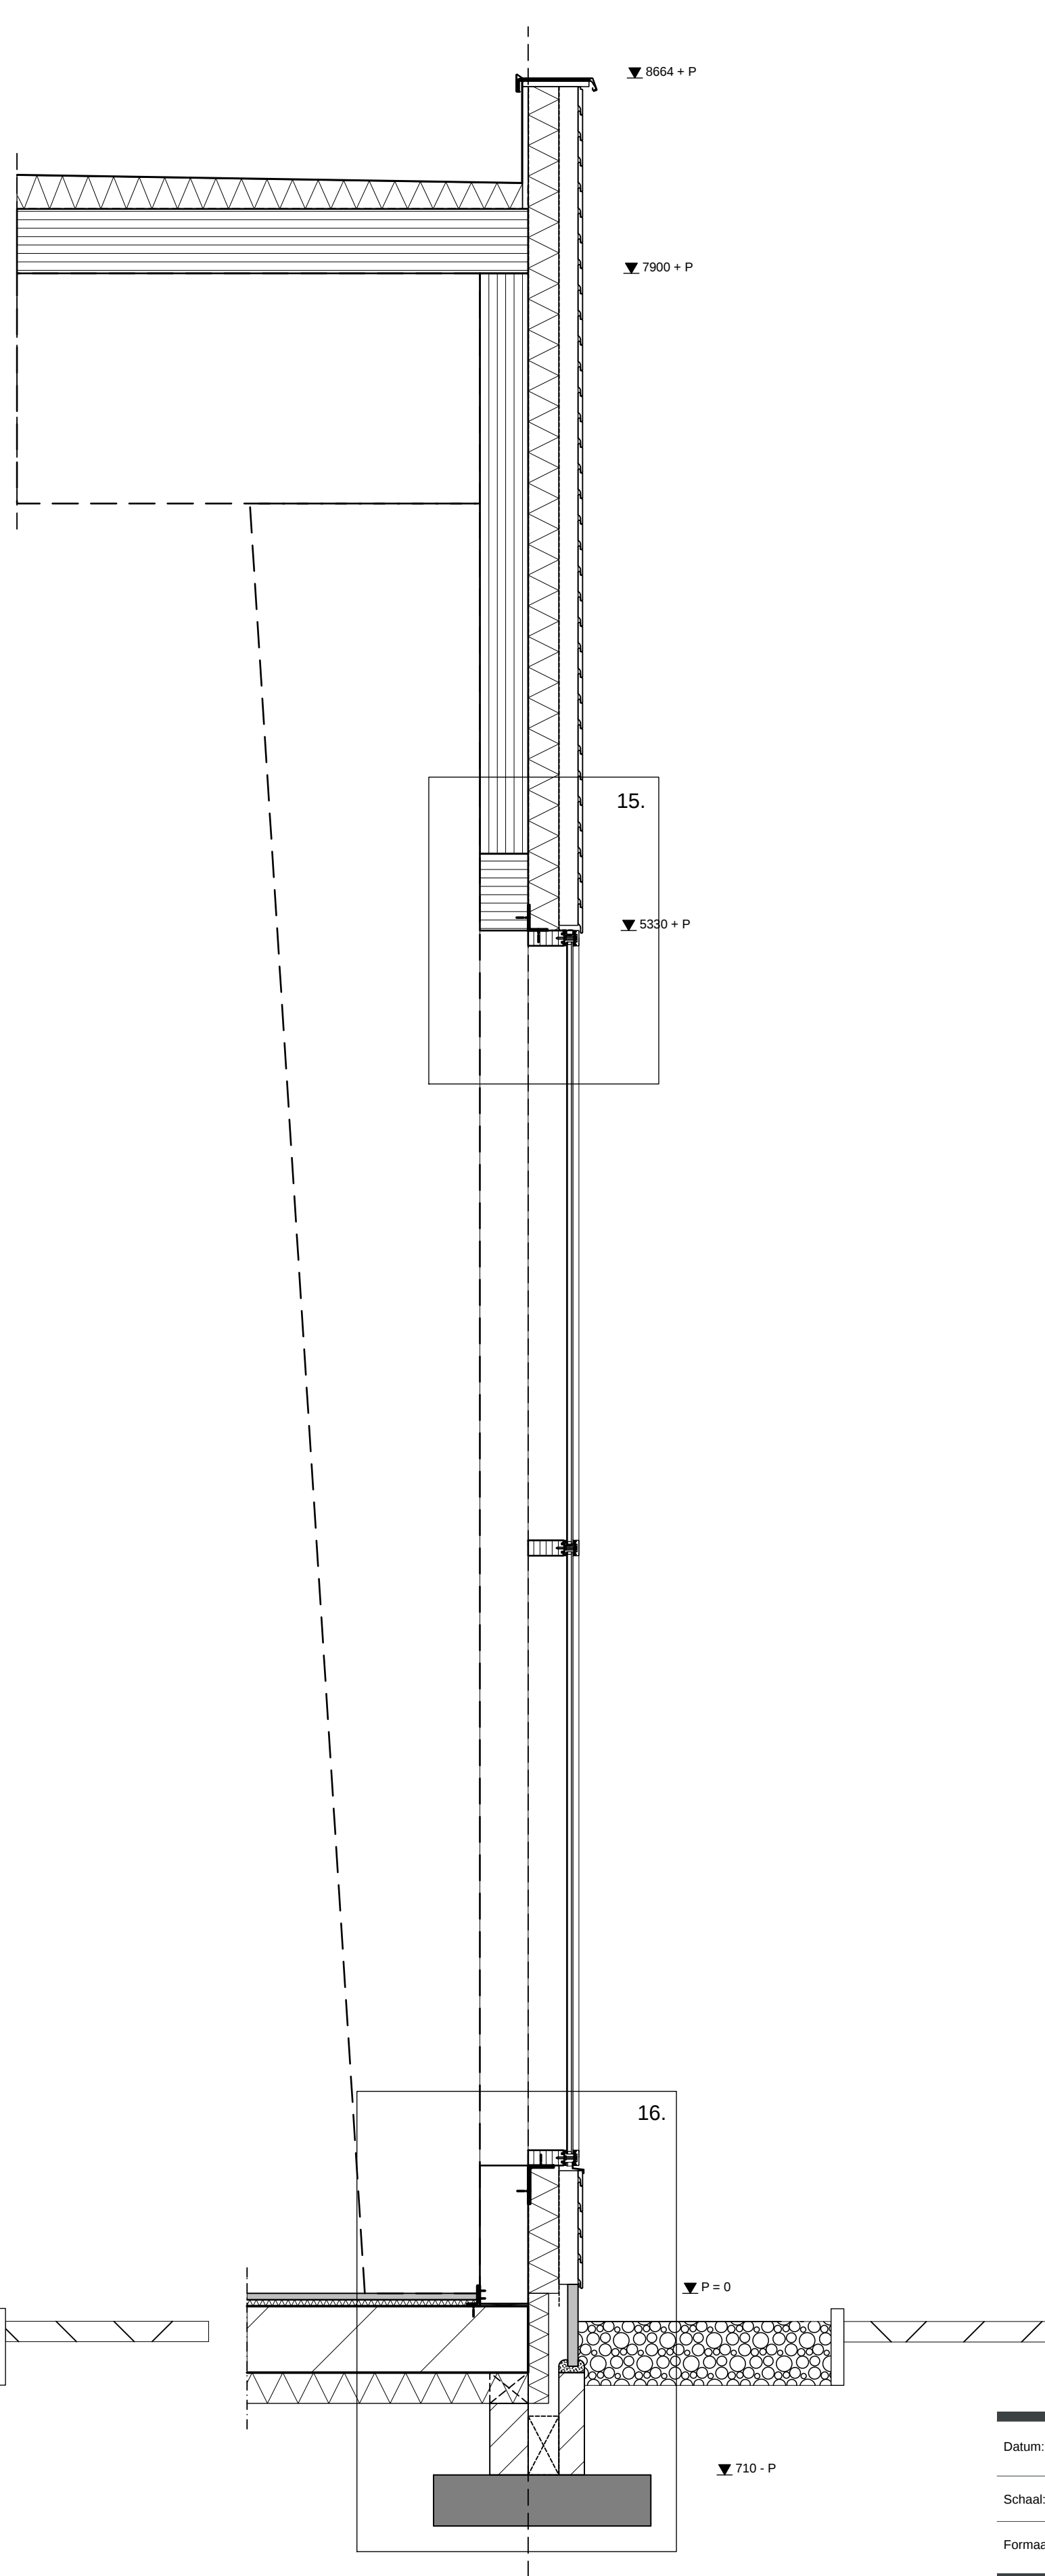

Gevelfragment 4

Datum: 26-05-2011 E.vd.B. / S.v.E.

Schaal: 1:20

Formaat: A1 (841 x 594)

Project

**Afstudeerproject
Hezebrink te Emst**

Ontwerp:

**Steven van Es
Eelco van der Brug**

Opleiding:


**Bouwkunde Hogeschool
Windesheim**

Onderdeel:


Gevelfragmenten 1-4

Tekeningnummer:


W-204

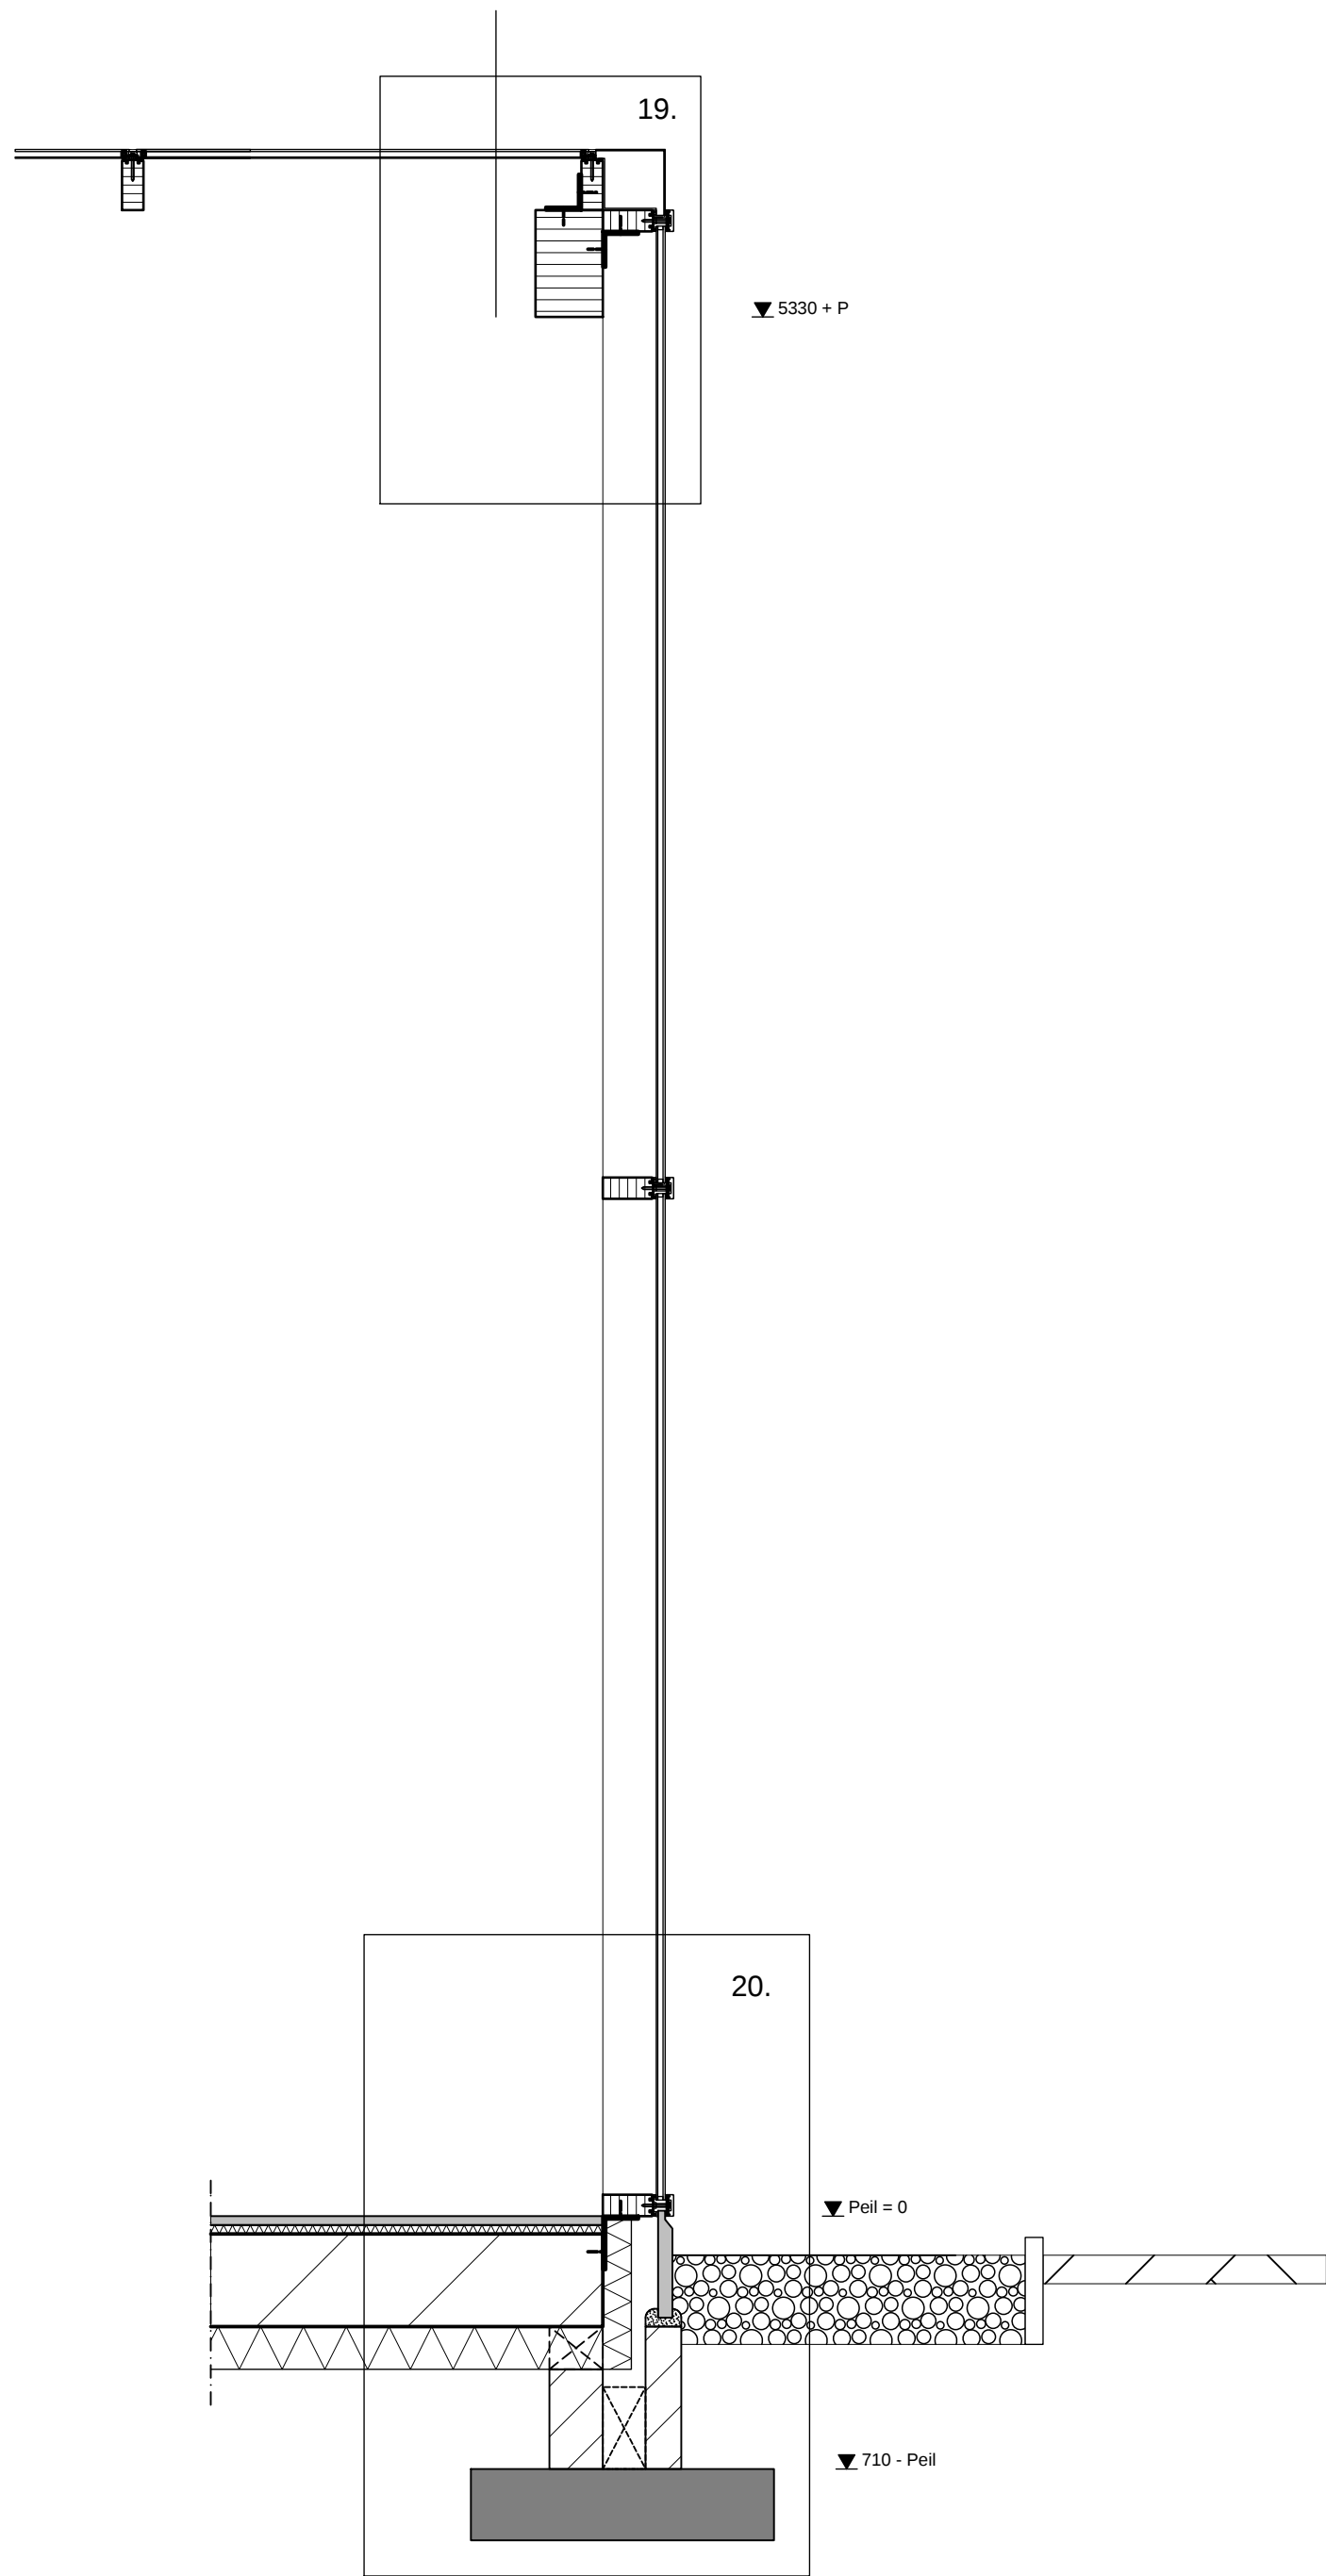

Gevelfragment 5

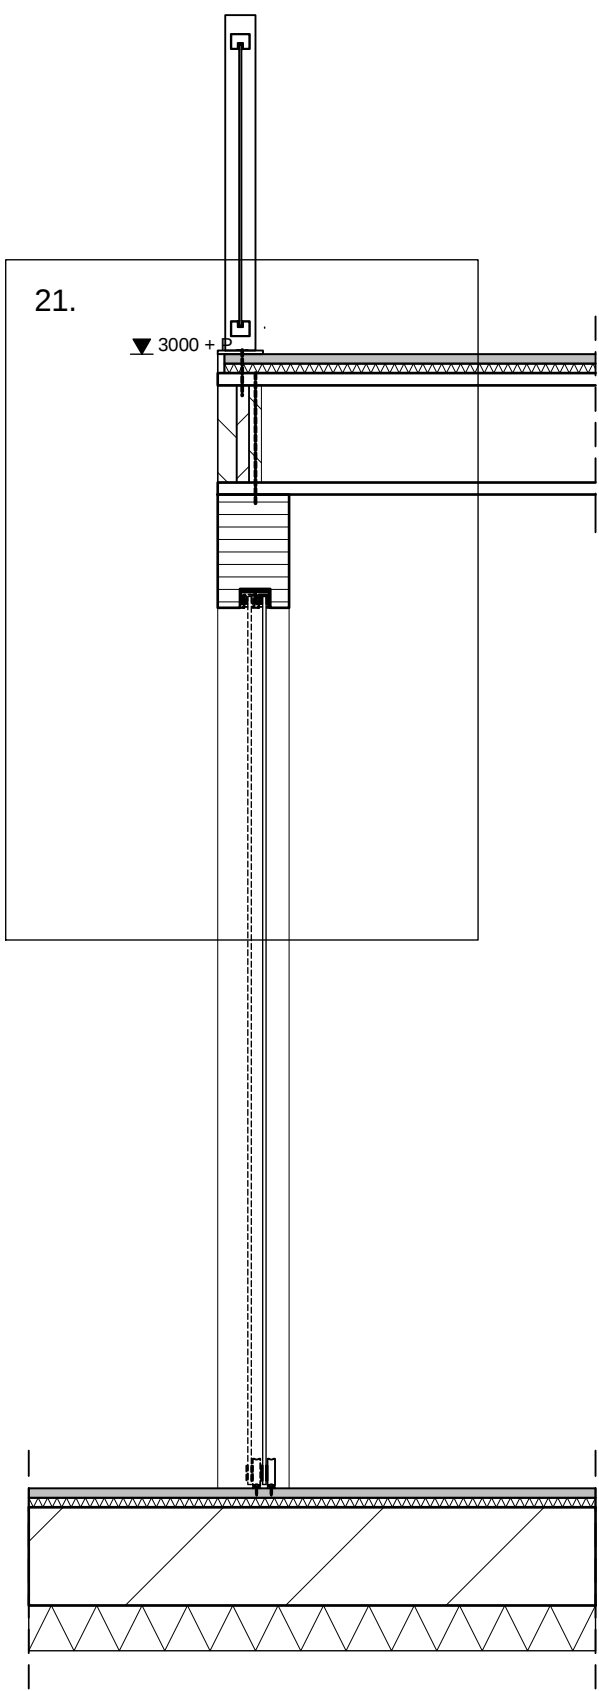

Gevelfragment 6

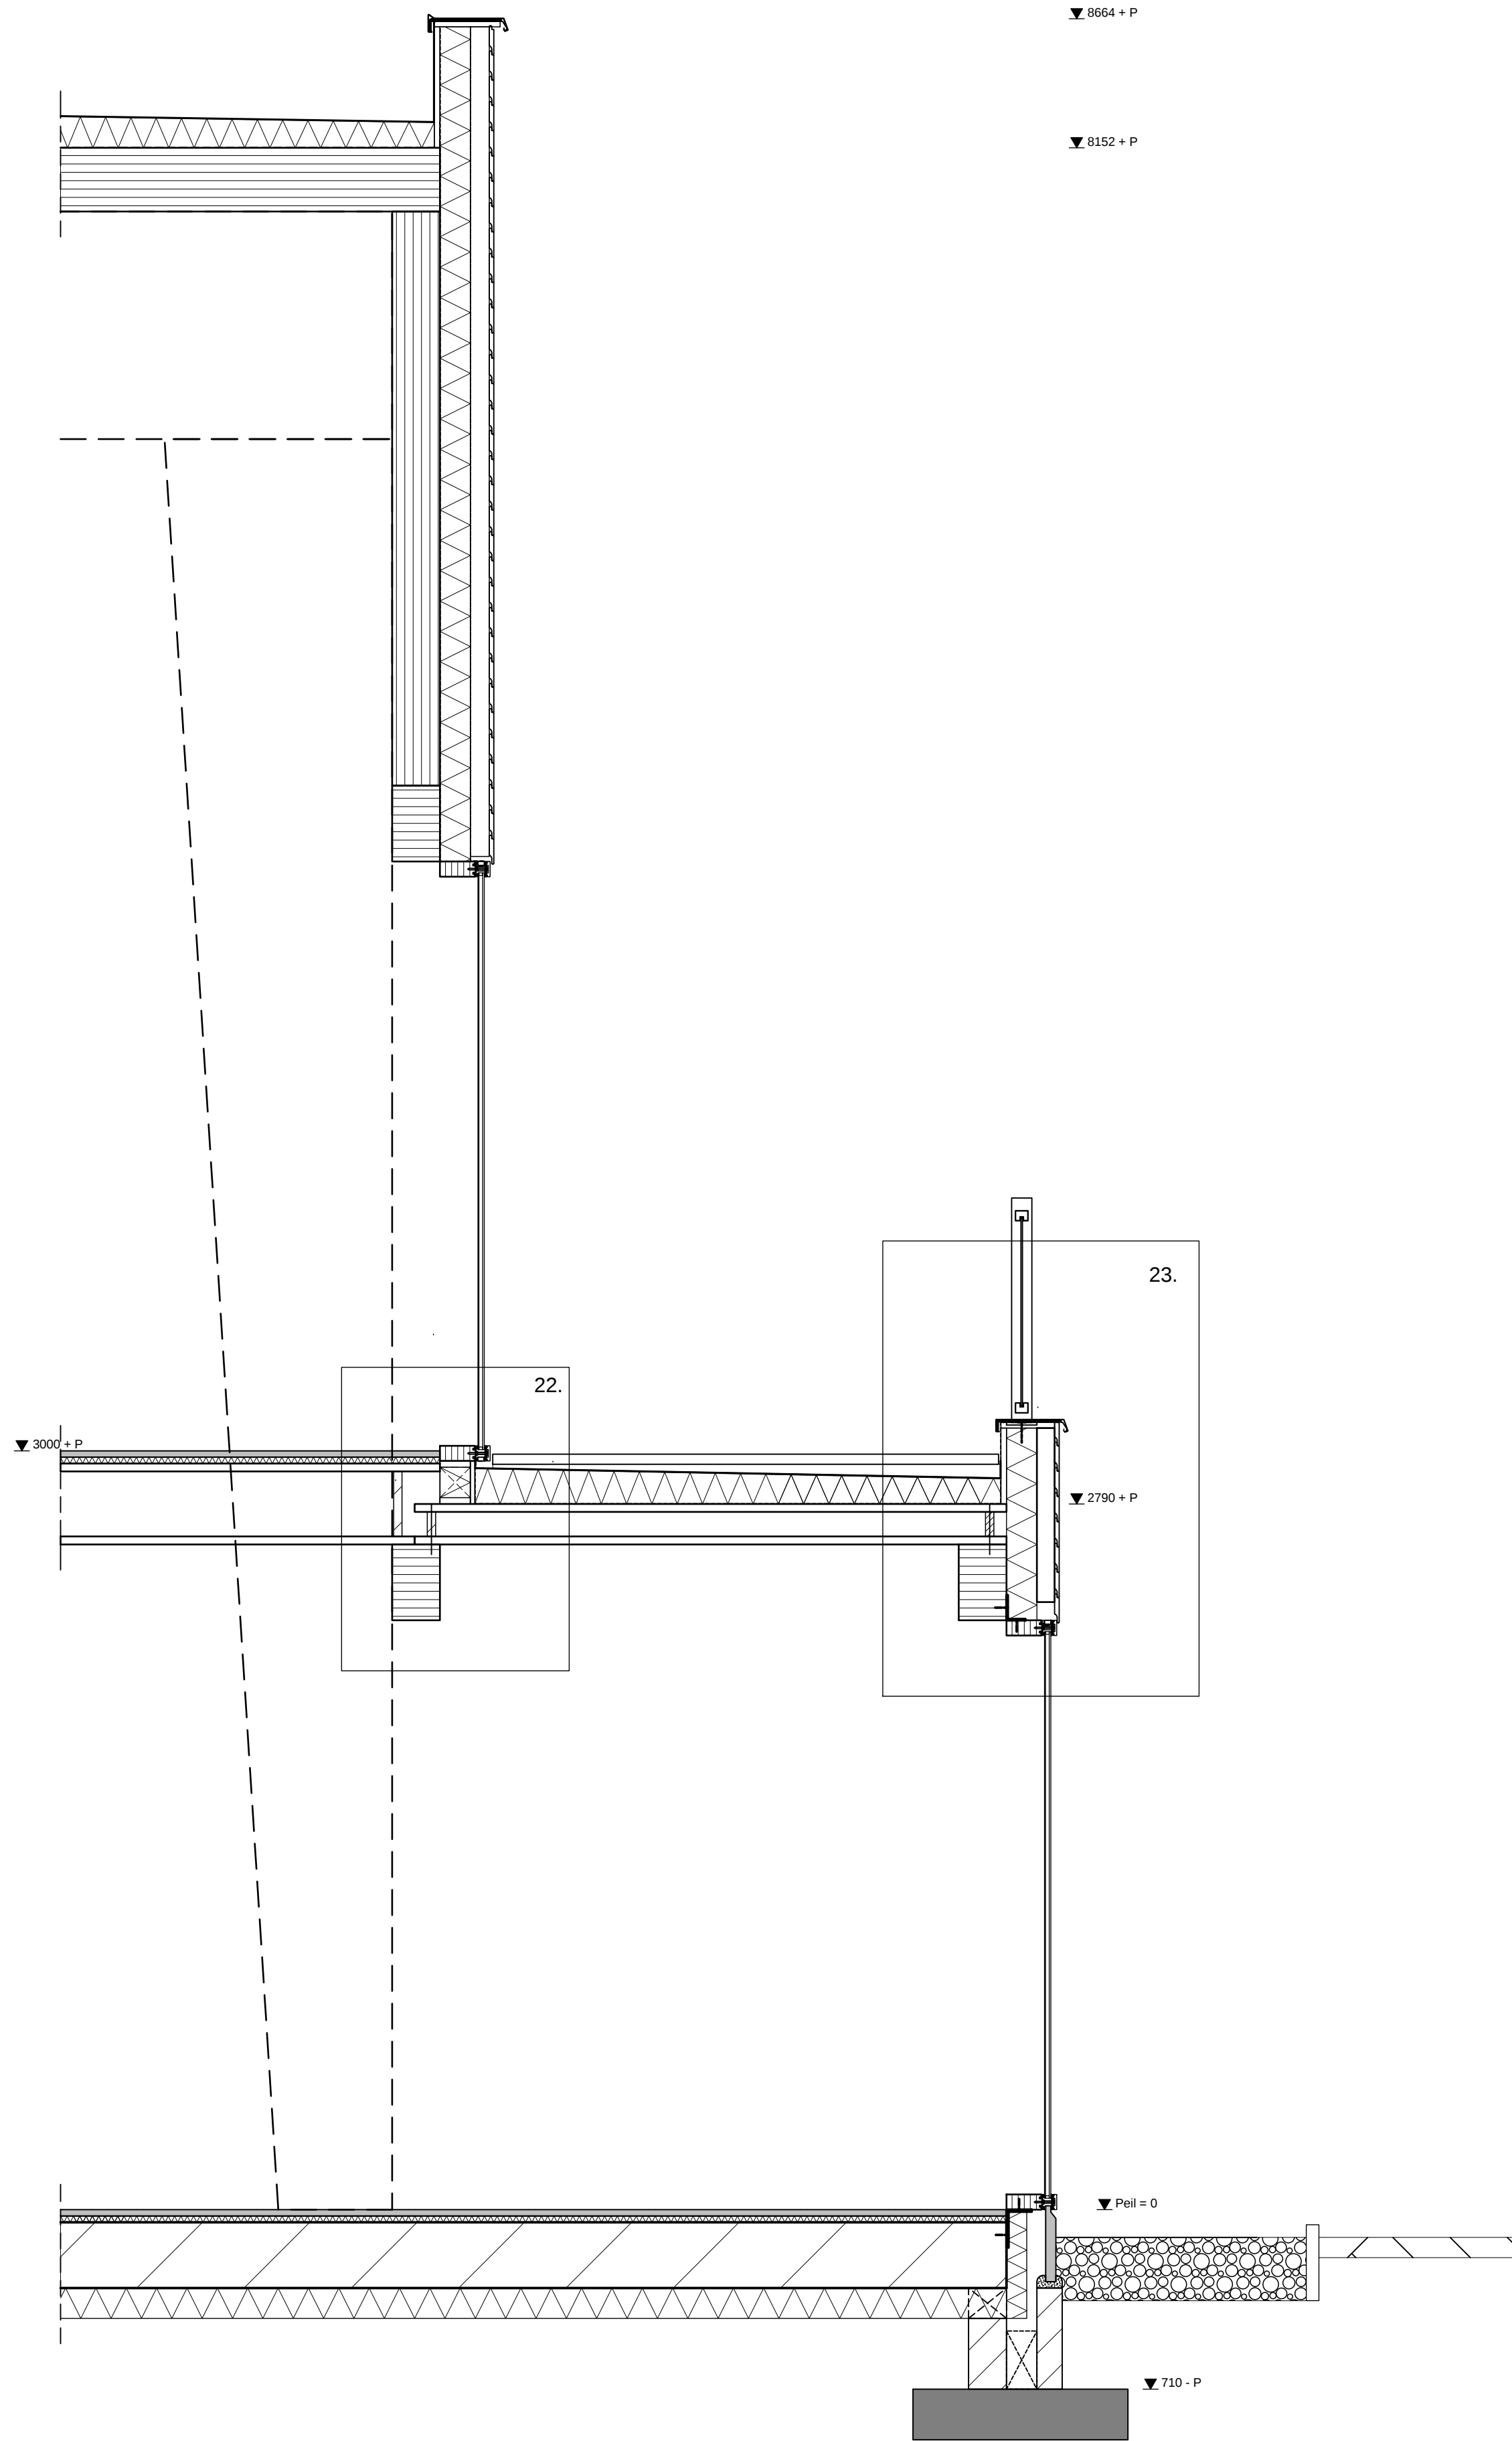

Datum: 26-05-2011 E.vd.B. / S.v.E.

Schaal: 1:20

Formaat: A1 (841 x 594)

Project

**Afstudeerproject
Hezebrink te Emst**

Ontwerp:

**Steven van Es
Eelco van der Brug**

Opleiding:



**Bouwkunde Hogeschool
Windesheim**

Onderdeel:

Gevelfragmenten 5 & 6

Tekeningnummer:

W-205

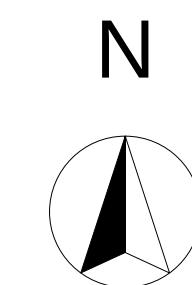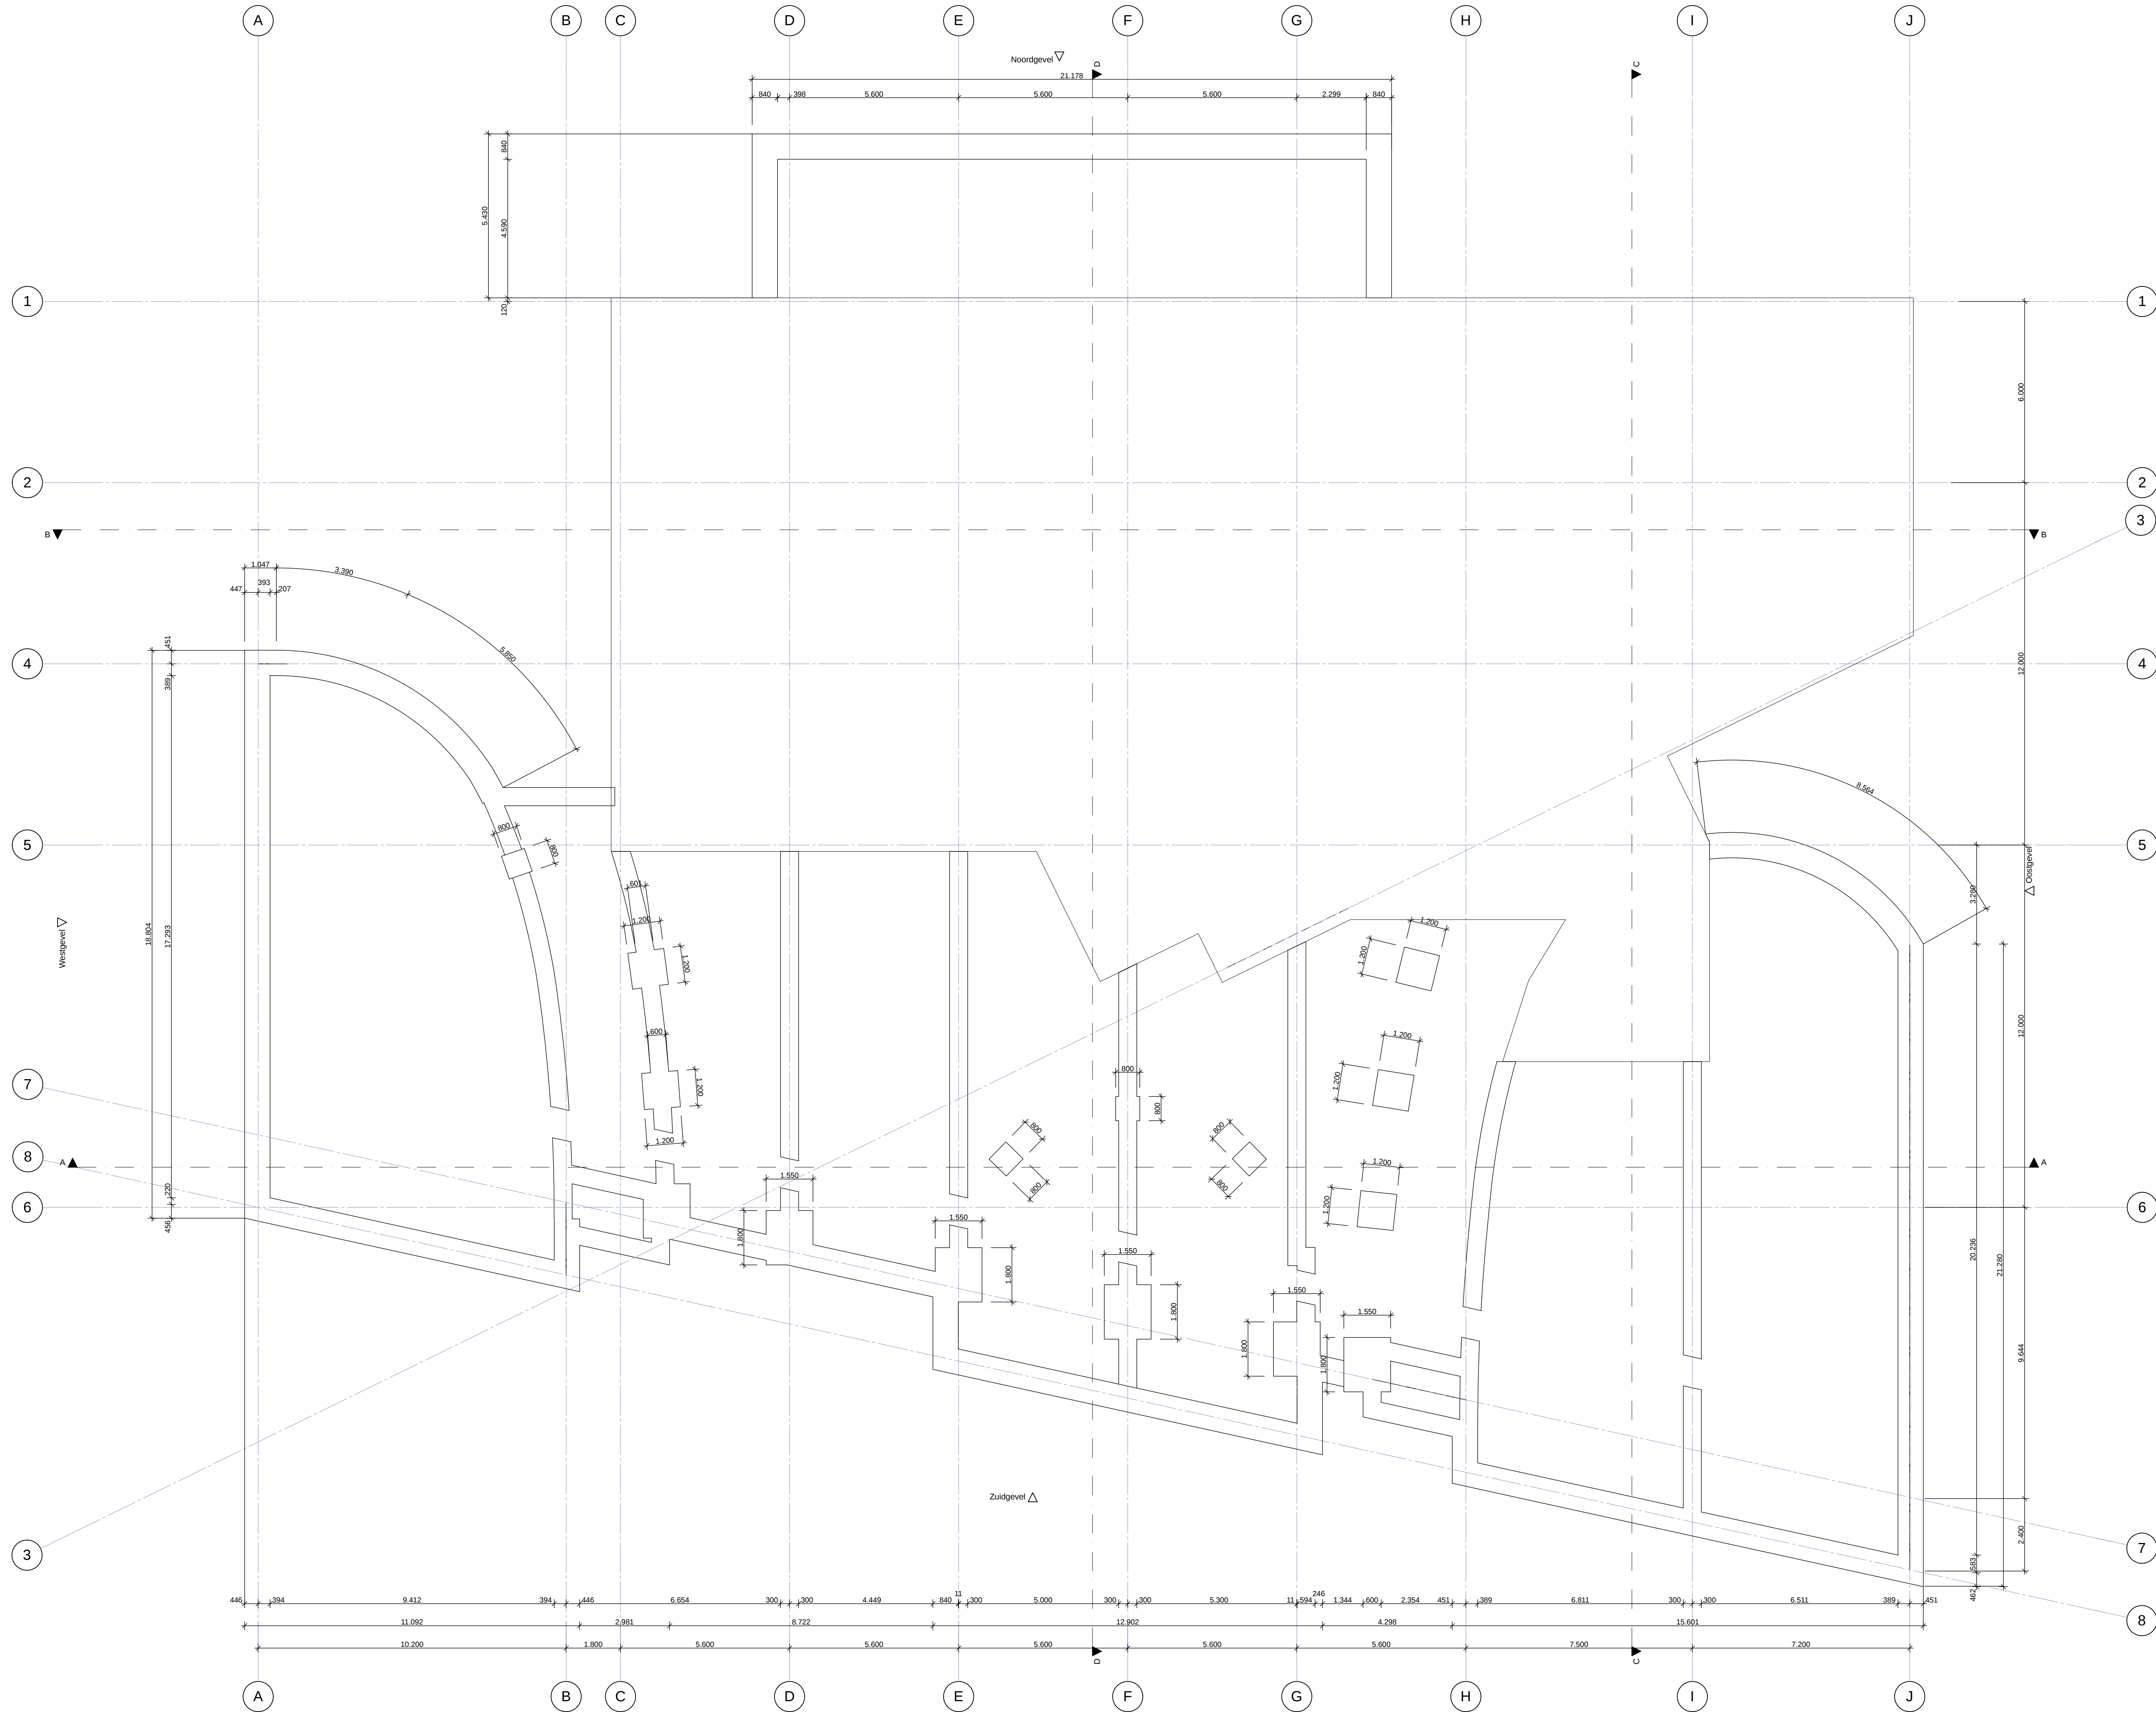

Datum: 26-05-2011 E.vd.B. / S.v.E.

Schaal: 1:100

Formaat: A1 (841 x 594)



Project **Afstudeerproject
Hezebrink te Emst**

Ontwerp: **Steven van Es**
Eelco van der Brug

Opleiding: **Bouwkunde Hogeschool
Windesheim**

Onderdeel: **Fundering**

Tekeningnummer: **W-301**

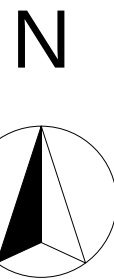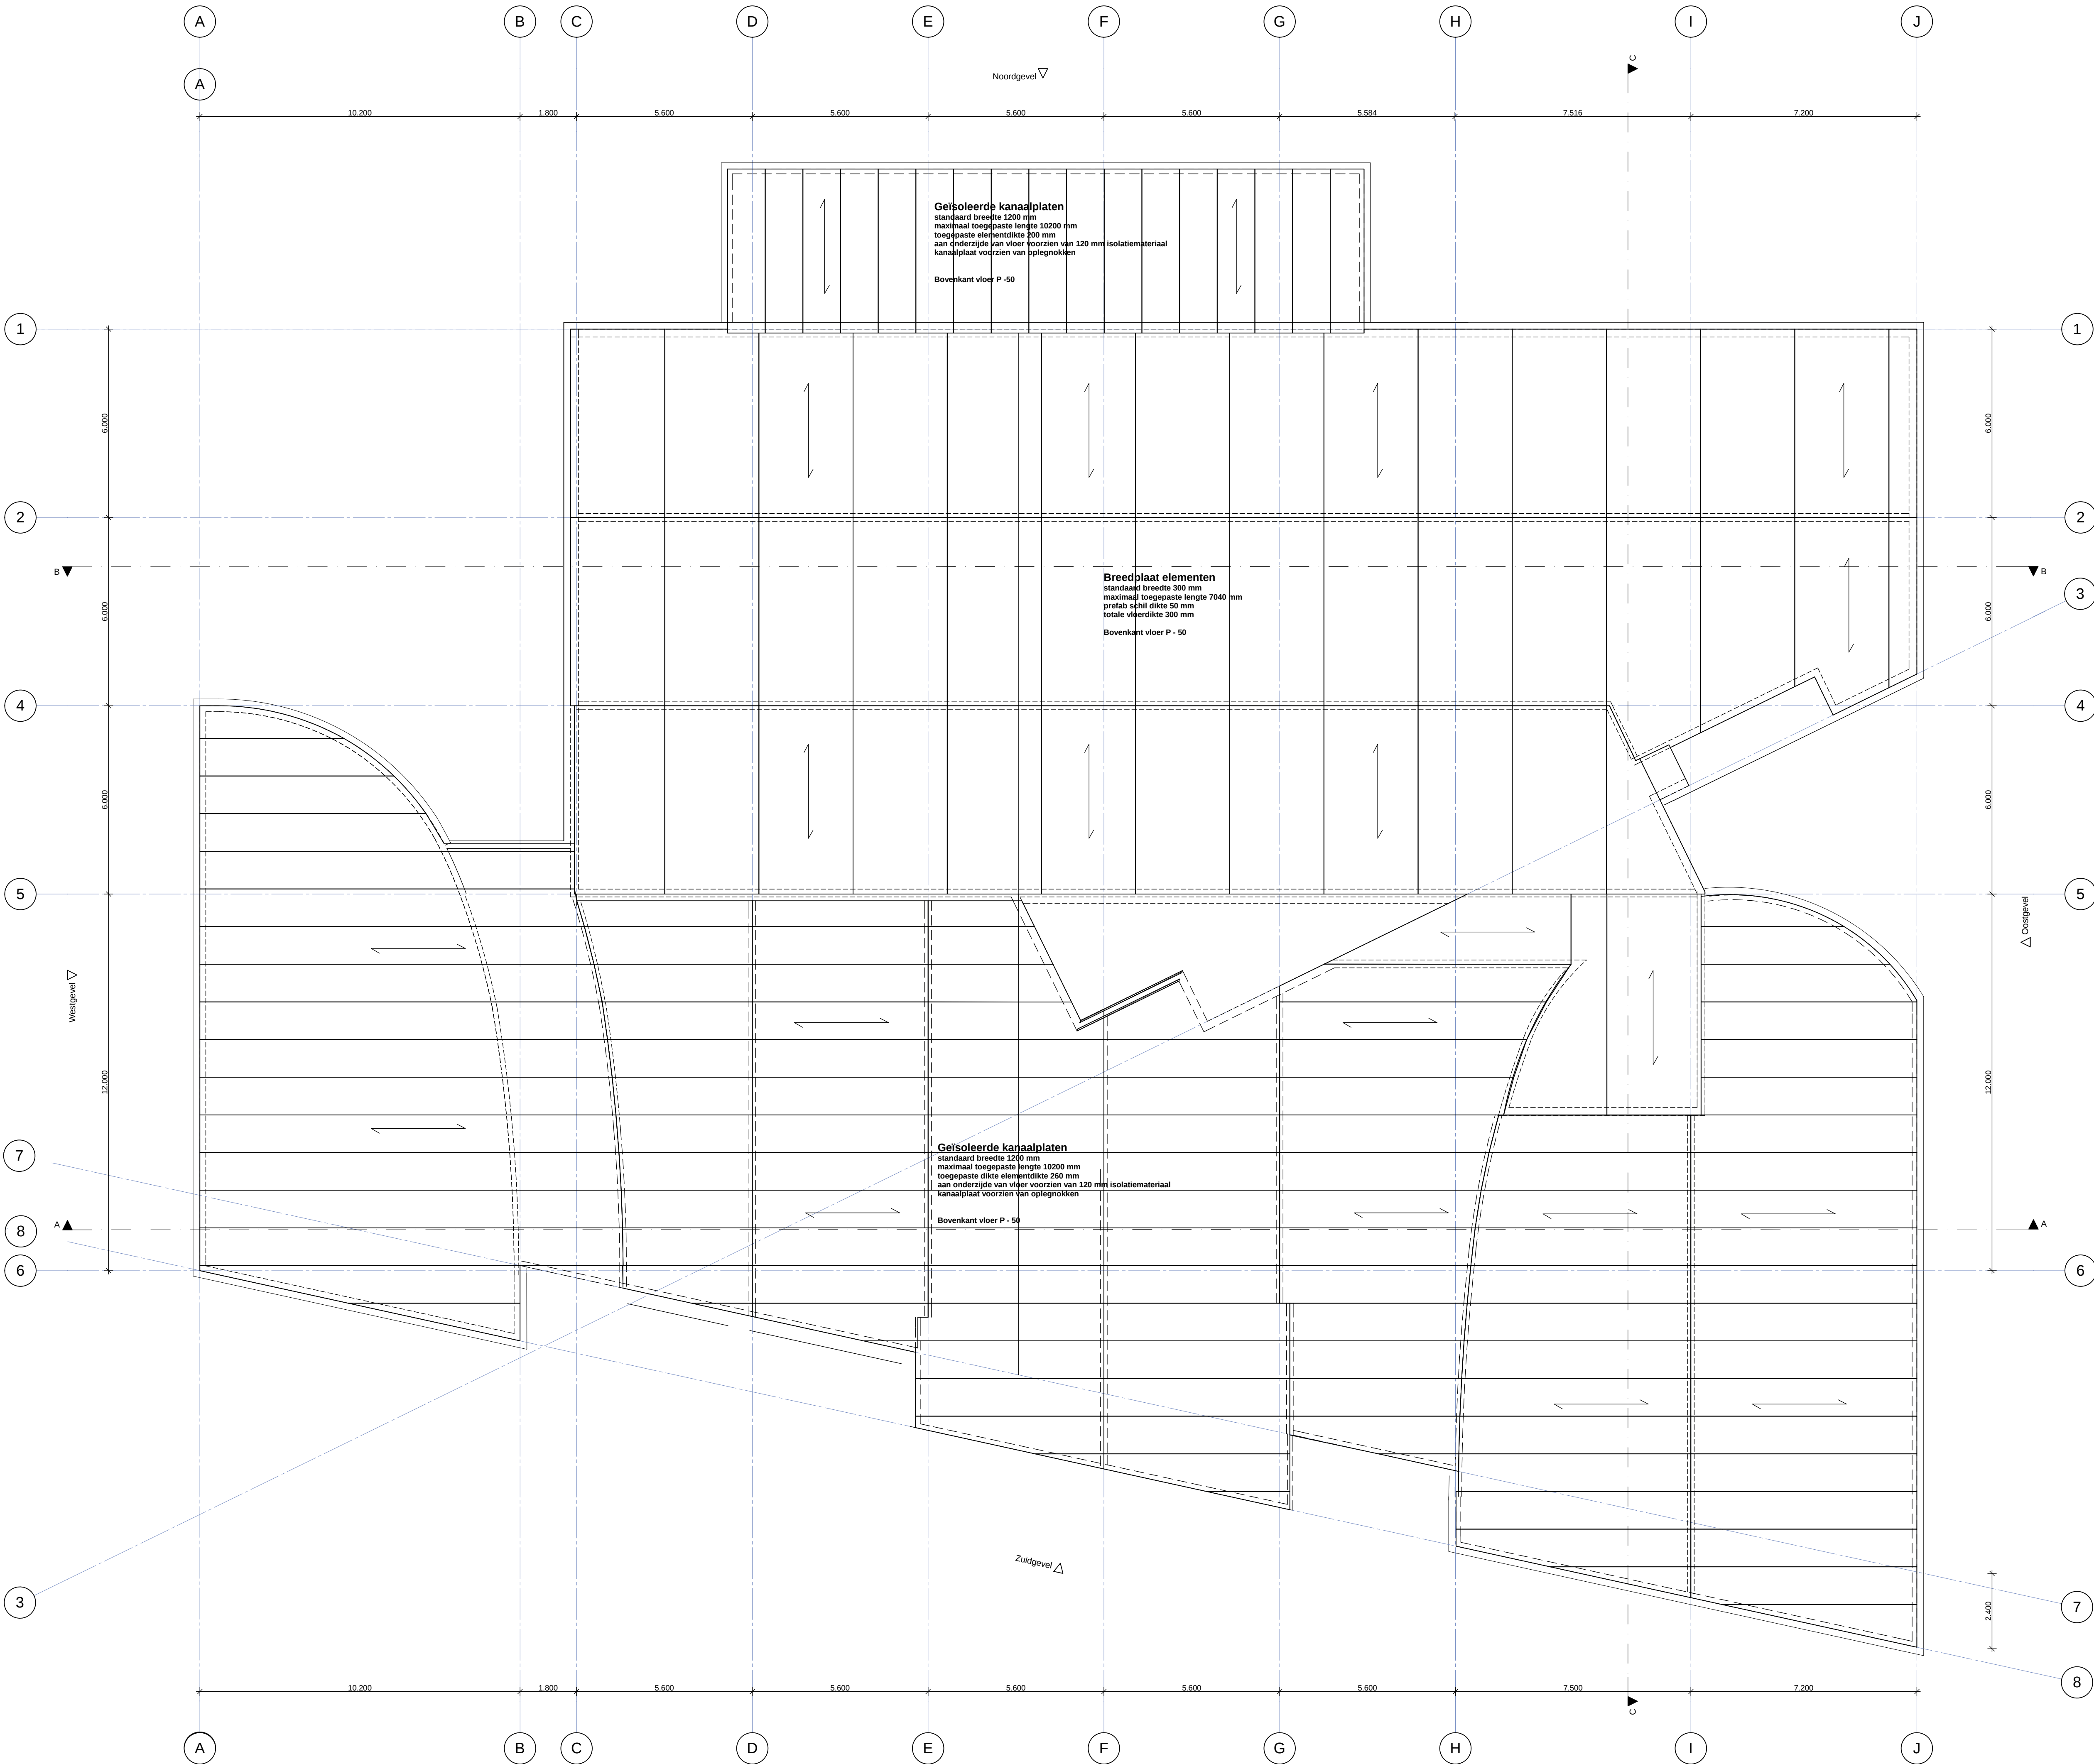

Datum: 26-05-2011 E.vd.B. / S.v.E.

Schaal: 1:100

Formaat: A1 (841 x 594)

Project

**Afstudeerproject
Hezebrink te Emst**

Ontwerp:

**Steven van Es
Eelco van der Brug**

Opleiding:


**Bouwkunde Hogeschool
Windesheim**

Onderdeel:



Vloerenplan b.g.

Tekeningnummer:

W-302

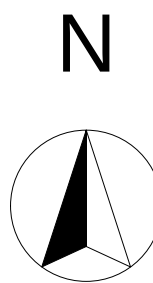

Tekeningnummer: **W-303**

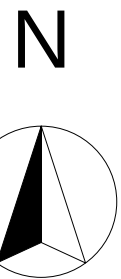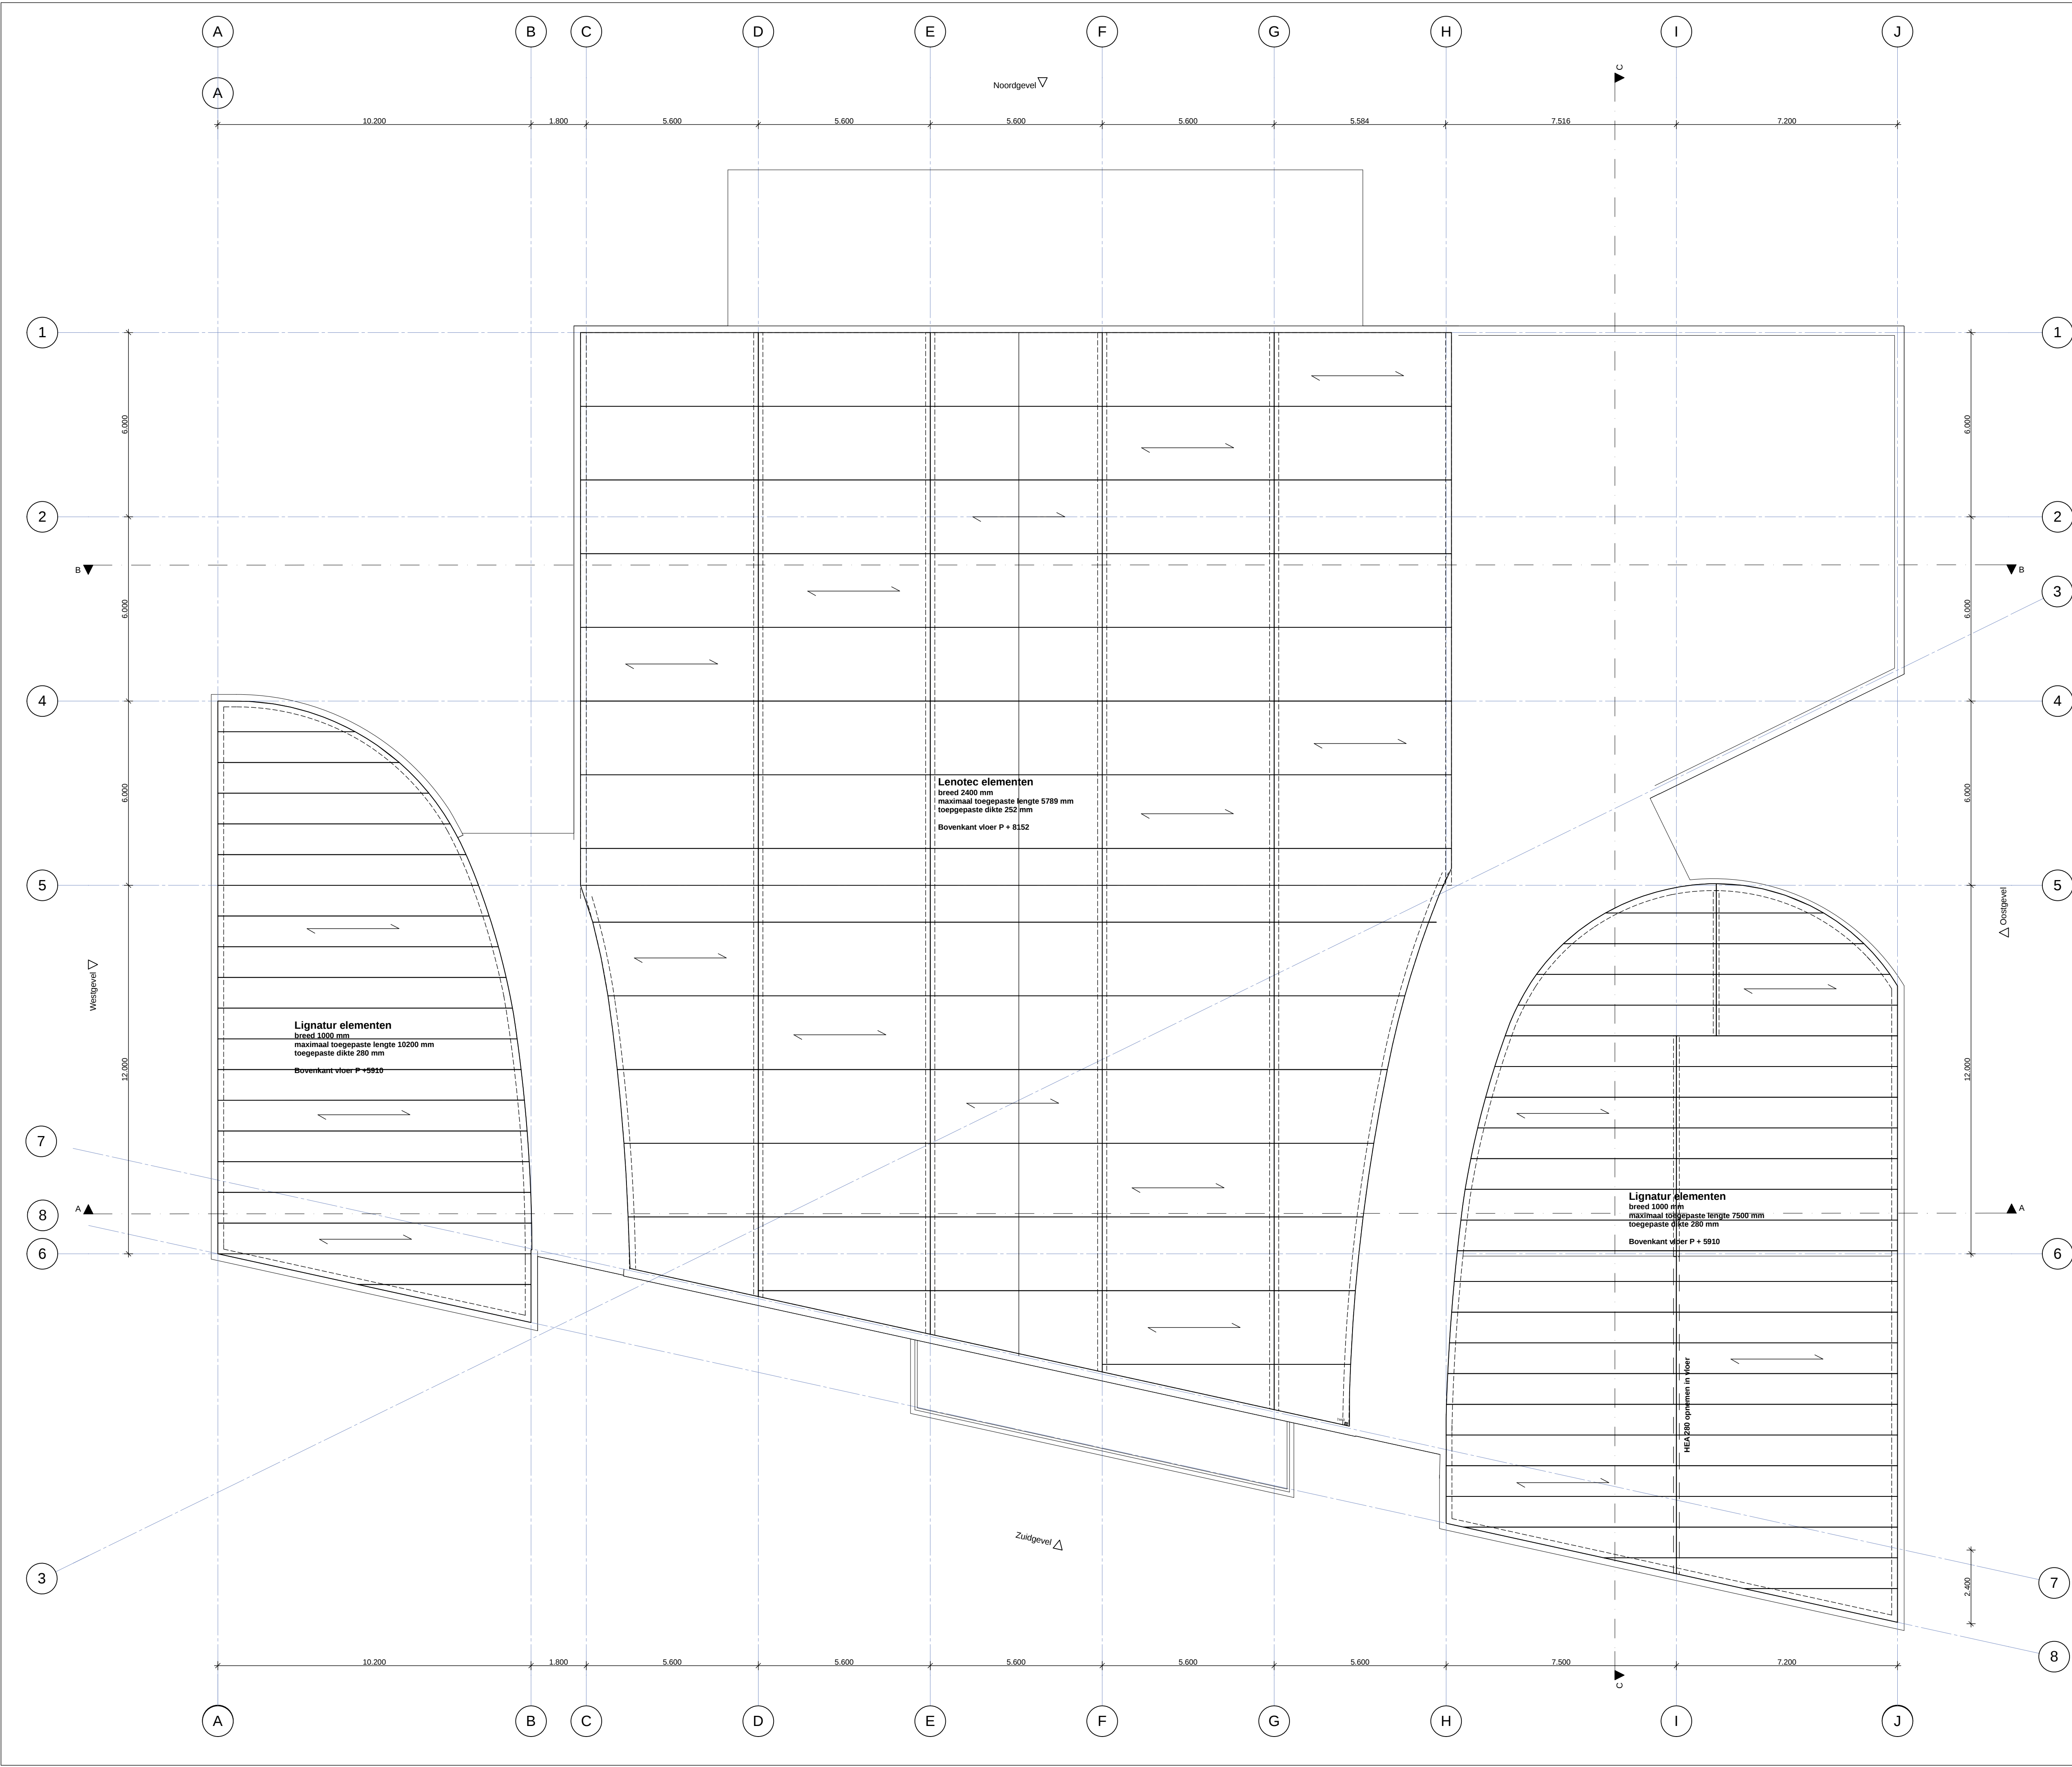

Datum: 26-05-2011 E.v.d.B. / S.v.E.

Schaal: 1:100

Formaat: A1 (841 x 594)

Project

**Afstudeerproject
Hezebrink te Emst**

Ontwerp:

**Steven van Es
Eelco van der Brug**

Opleiding:

**Bouwkunde Hogeschool
Windesheim**

Onderdeel:

Vloerenplan dak

Tekeningnummer:

W-304